


**Jelmagyarázat**

	belterületi határ		Falusias lakóterület
	módosított belterületi határ		kereskedelmi szolgáltató gazdasági terület
	beépített és beépítésre szánt ill. beépítésre nem szánt terület határa		településközponti vegyes terület
	telekhatáron maradó, kialakult szabályozási voanal		közpark terület
	szabályozási vonal		fásított terület
	készítendő részletes szabályozási terv határa		különleges sport és szabadidős terület
	10 éven túli szabályozási vonal		különleges napelem park terület
	eltérő területfelhasználás határa		különleges temető terület
	irányadó telekhatár		mezőgazdasági üzemi terület
	építési hely		védőerdő terület
	eltérő övezetek határa		vízgyűjtő terület-vízfelület
	megszüntetett jel		vízgyűjtő terület-vízisport, sporthorgászat
	erdőtelepítésre javasolt terület határa		meglévő híd
	azonosított régészeti lelőhely		tervezett híd
	valószínűsített régészeti lelőhely		adótorony
	120 kV-os légvezeték és védőtávolsága		víztorony
	20 kV-os légvezeték és védőtávolsága		gázfogadó
	közlekedési létesítmények védőtávolsága		vasúti terület
	mezőgazdasági üzemi terület védőtávolsága		településközi út
	burkolt útfelület		állami mellékút
	utak szabályozási szélessége		gyűjtőút
	felszín alatti vízátvezetés		gyalogút
	tervezett zsilip		kiszolgáló út
	terület feltárásának iránya		gázfogadó
	telken belüli kötelező védőfásítás		további magassági szabályozást igénylő útszakasz
	belvizes területek		csőkútból öntözött területek
	távlati vízbázis becsült védőterülete		módosítással érintett terület
	útépítési és közművesítési hozzájárulás által kiépítendő terület		tervezett új közlekedési terület

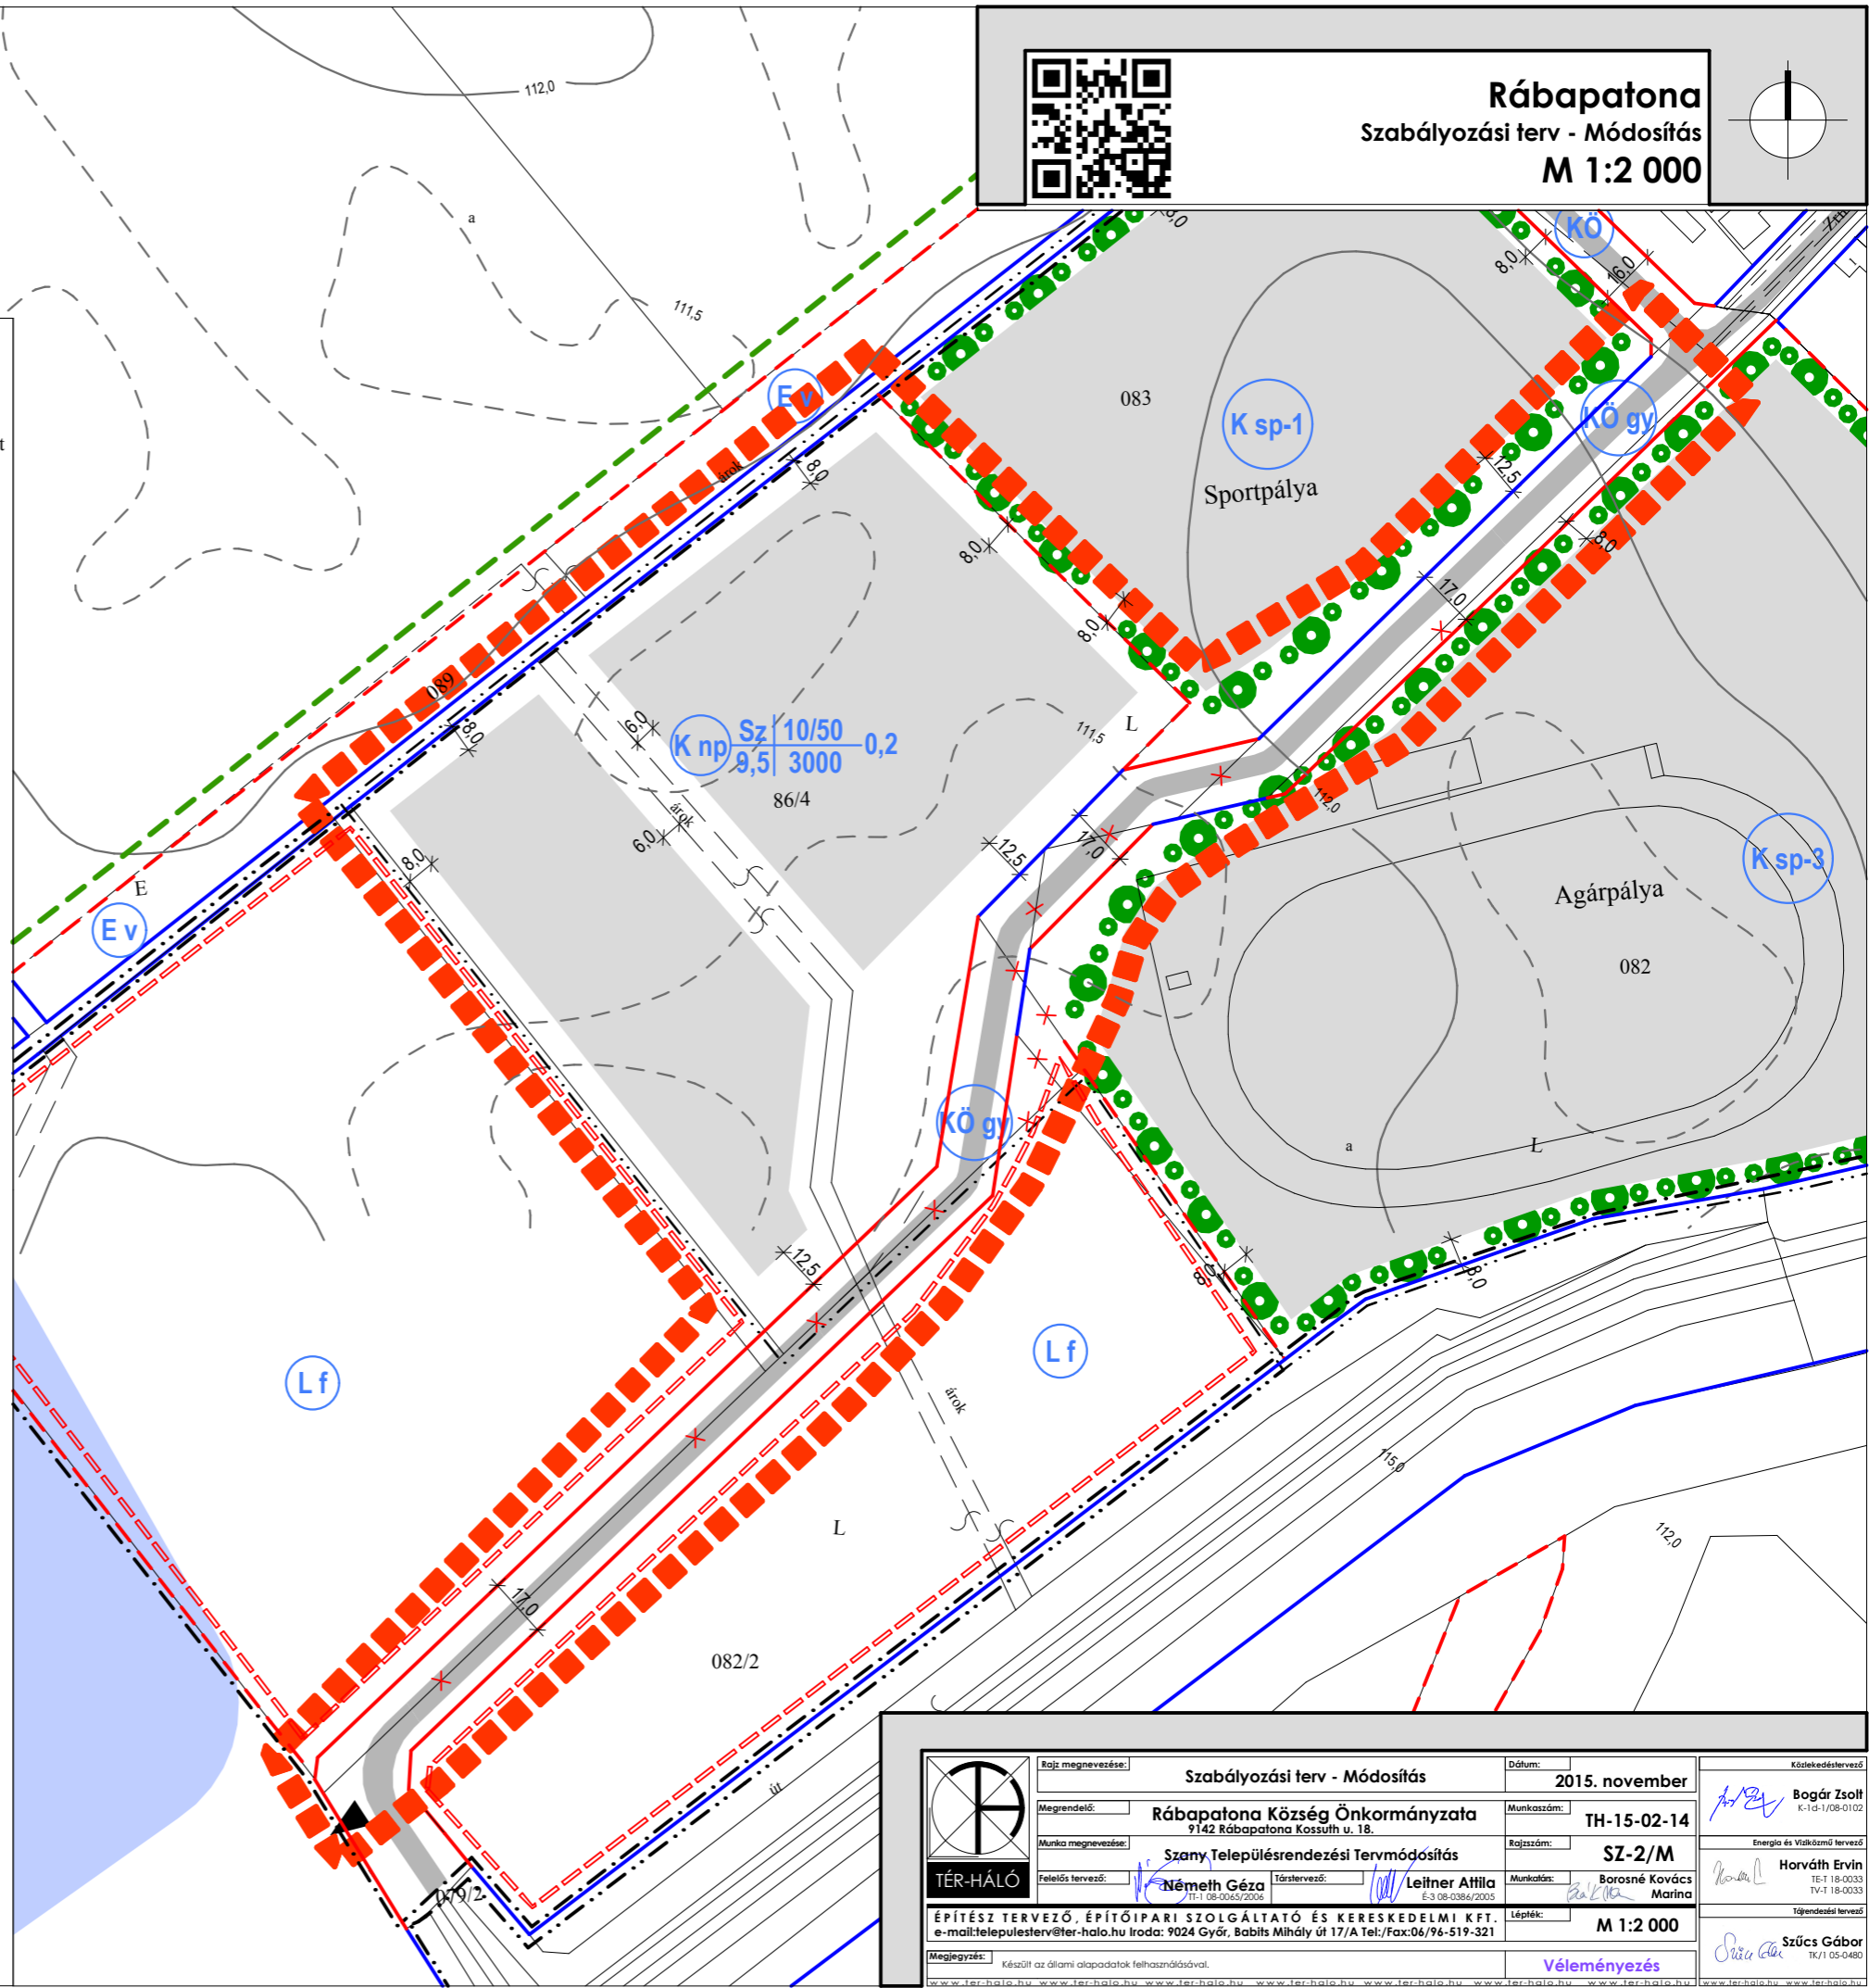

Övezeti jel	beépítési mód	max. beépítettség/min. zöldfelület (%)	max. szintterület-sűrűség (m <sup>2</sup> )
	max. építménymagasság (m)	min. telekszélesség/min. telelmélység/min. telekterület (m)	

	Rajz megnevezése: Szabályozási terv - Módosítás	Dátum: 2015. november	Közeledéstervező: Bogár Zsolt
	Megrendelő: Rábapatona Község Önkormányzata 9142 Rábapatona Kossuth u. 18.	Munkaszám: TH-15-02-14	K-i-d-1/08-0102
	Munka megnevezése: Szany Településrendezési Tervmódosítás	Rajzszám: SZ-2/M	Energo és Vízügyi Tervező: Horváth Ervin
	Felkészítő: Németh Géza	Társtervező: Leitner Attila	Munkatárs: Borosné Kovács Marina
ÉPÍTÉSZ TERVEZŐ, ÉPÍTŐIPARI SZOLGÁLTATÓ ÉS KERESKEDELMI KFT. e-mail:telepulesterv@ter-halo.hu Iroda: 9024 Győr, Babits Mihály út 17/A Tel./Fax:06/96-519-321		Lépték: M 1:2 000	Tárgytervező: Szűcs Gábor
Megjegyzés: Készült az állami alapadatok felhasználásával.		Véleményezés	TK/1 05-0480