


Jelmagyarázat

- módosítással érintett terület határa
- közigazgatási terület határa
- belterület határa
- módosított belterületi határ
- beépített és beépítésre szánt ill. beépítésre neMÁ-1ánt terület határa
- Má-1 szántó
- Má-2 rét, legelő
- Eg gazdasági célú erdő
- Ev védőerdő
- Má-3 nádas
- M ü mezőgazdasági üzemi terület
- V vízgazdálkodási terület-vízfelület
- Vr vízgazdálkodási terület-rét, legelő terület
- Ve vízgazdálkodási terület-erdő terület
- tervezett vízfelület, vízfolyásvíz
- Vsh vízgazdálkodási terület-vízsport, sporthorgászat
- G ksz kereskedelmi gazdasági terület
- G ksz hatályos rendezési terv szerint tervezett kereskedelmi gazdasági terület
- G ksz tervezett kereskedelmi gazdasági terület
- K sp különleges sport és szabadidős terület
- K t különleges temető terület
- K rsz különleges rekultiválandó szeméttelep területe
- K np tervezett különleges napelem park területe
- Ü h hétvégiházak terület
- Kökv vasúti terület
- M85-ös gyorsforgalmi út területe
- lakóterületi fejlesztés
- lakóterület
- hatályos szabályozási terv szerinti lakóterületfejlesztés
- közpark terület
- tartalék terület
- erdőtelepítésre javasolt terület
- azonosított régészeti lelőhely
- rehabilitálandó vízfolyás
- tervezett zsilip
- zárt vízelvezetés
- központi vegyes terület
- 10 éven túli szabályozási vonal
- tervtávon túl tervezett híd
- terület feltárási irányja
- tervezett gyorsforgalmi út (85 sz. út 4 sávos úttá alakítása)
- tervezett településközi út
- tervezett állami mellékút
- vasúti fővonal
- 8 sz. vasúti fővonal
- tervezett 2. vasúti vágány
- tervezett mezőgazdasági szervíz út, kiszolgáló út
- települési gyűjtőút
- tervezett mezőgazdasági célú felüljáró
- tervezett kerékpáros nyomvonal
- mezőgazdasági üzemi terület védőtávolsága
- közlekedési terület védőtávolsága
- Autóbussz megálló 500 m-es rágyalogási távolsága
- 120 kV-os légvezeték és védőtávolsága
- 20 kV-os légvezeték és védőtávolsága
- adótorony
- víztorony
- gázfogadó
- természeti terület
- NATURA 2000 területei
- Ökológiai hálózat területei
- Tájvédelmi terület övezete
- Kiemelten érzékeny felszín alatti vízminőség védelmi terület övezete
- Mikrohullámú hálózat
- Országos tranzit hálózat
- feltételezett régészeti lelőhely
- hatályos rendezési terven jelölt M85-ös gyorsforgalmi út helye

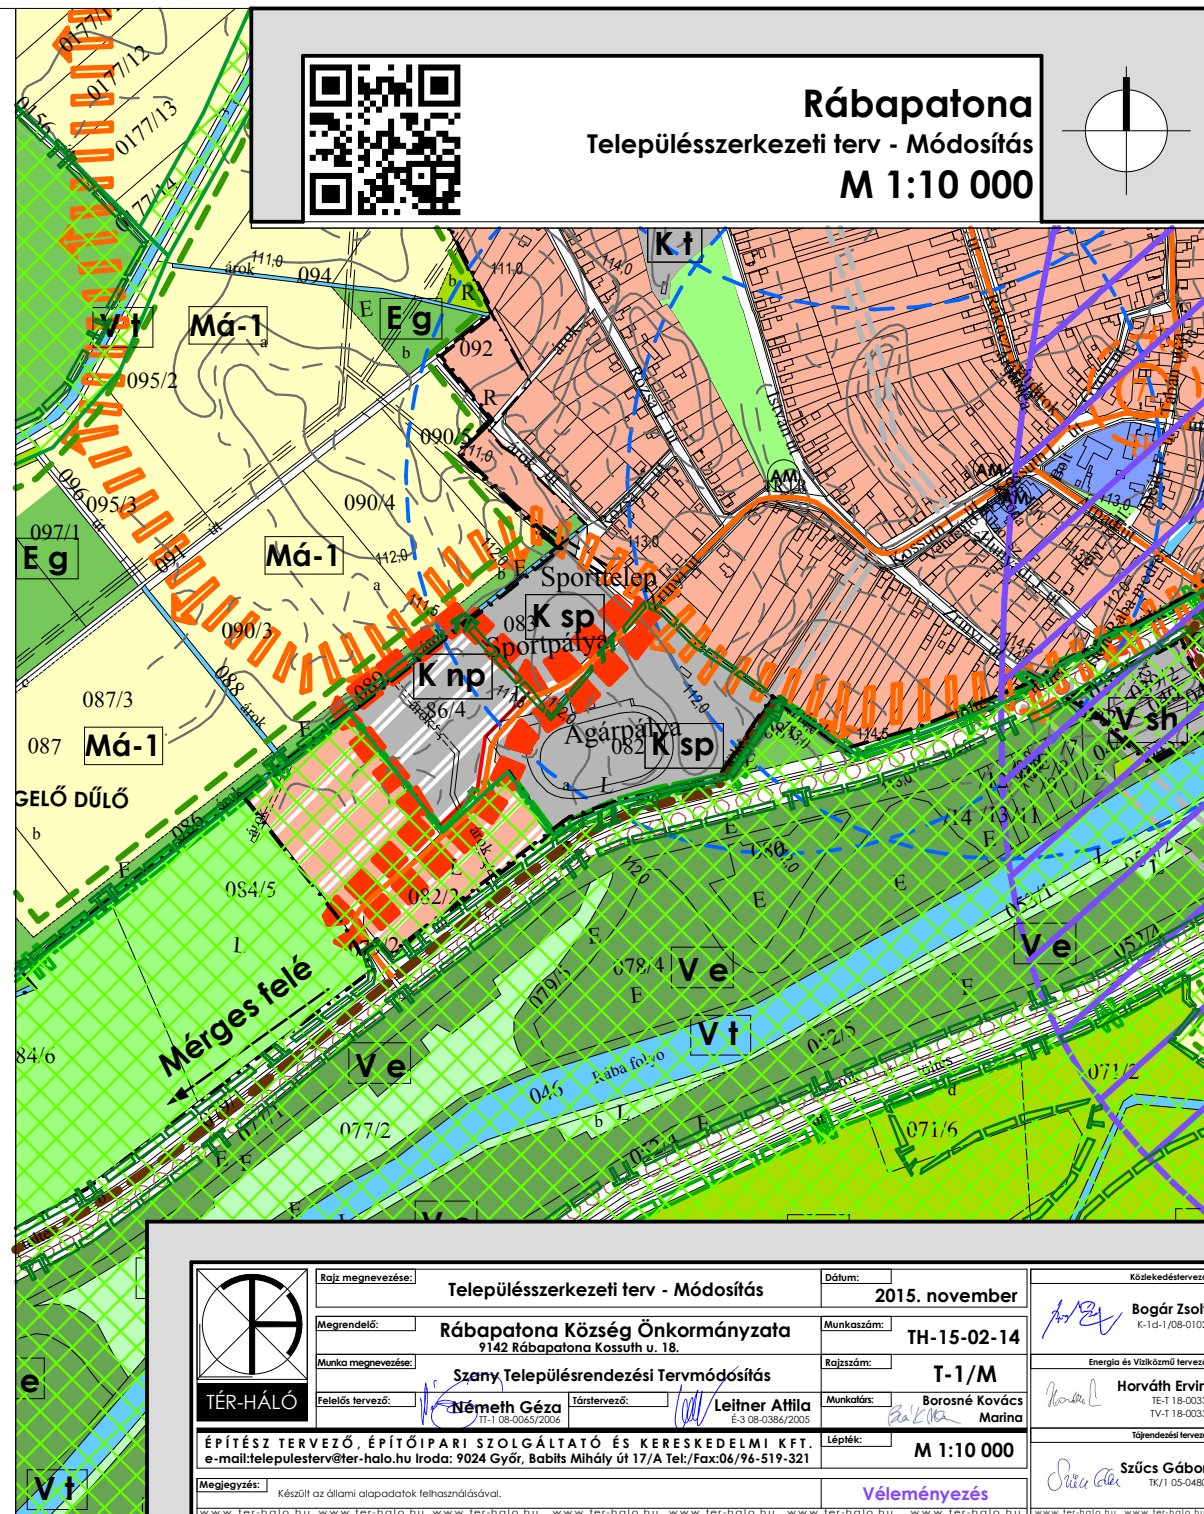

	Rajz megnevezése:	Településszerkezeti terv - Módosítás		Dátum:	2015. november	
	Megrendelő:	Rábapatona Község Önkormányzata 9142 Rábapatona Kossuth u. 18.		Munkaszám:	TH-15-02-14	
	Munka megnevezése:	Szany Településrendezési Tervmódosítás		Rajzszám:	T-1/M	
	Felkészítő tervező:	Németh Géza TT-1 08-0065/2006	Tértervező:	Leitner Attila E-3 08-0386/2005	Munkatárs:	Borosné Kovács Marina
	ÉPÍTÉSZ TERVEZŐ, ÉPÍTŐIPARI SZOLGÁLTATÓ ÉS KERESKEDELMI KFT. e-mail:telepulesterv@ter-halo.hu Iroda: 9024 Győr, Babits Mihály út 17/A Tel./Fax:06/96-519-321	Lépték:	M 1:10 000			
Megjegyzés:	Készült az állami alapadatok felhasználásával.				Véleményezés	

Ködekedéstervező

Bogár Zsolt
K-1d-1/08-0102

Energia és Víztechnikai Tervező

Horváth Ervin
TE-1 18-0033
TV-1 18-0033

Tölgvénytervező

Szűcs Gábor
TK/1 05-0480