
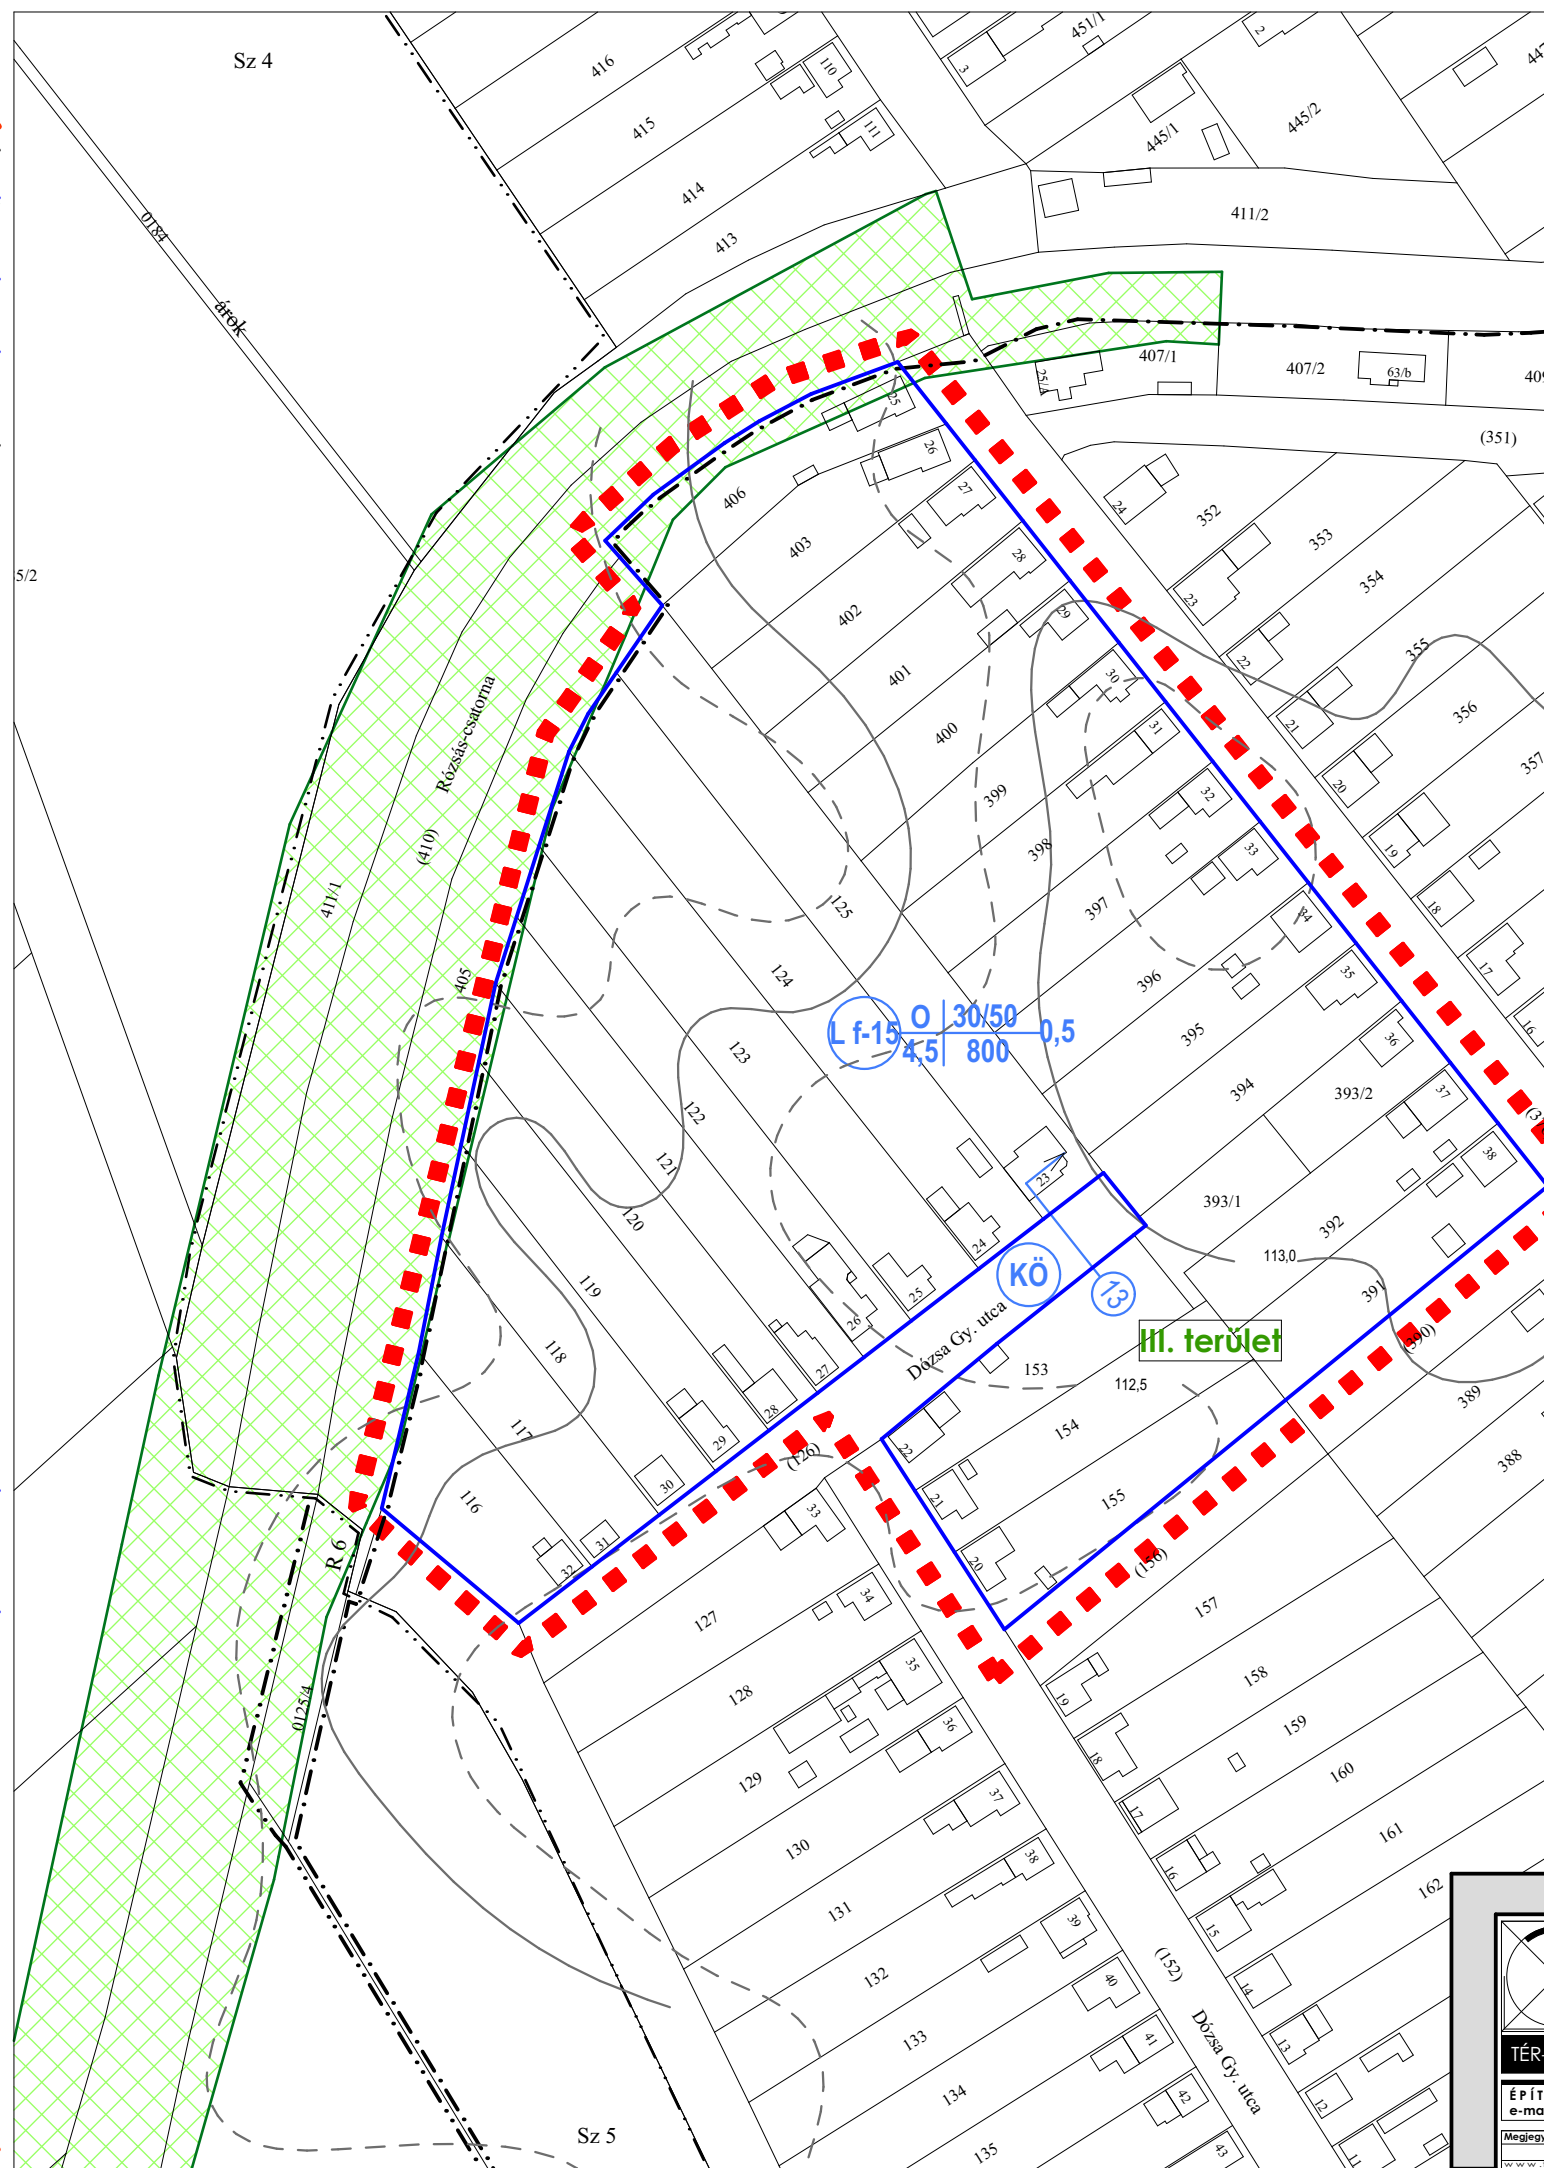


Jelmagyarázat				
	belterületi határ		L f	Falusias lakóterület
	módosított belterületi határ		G ksz	kereskedelmi szolgáltató gazdasági terület
	beépített és beépítésre szánt ill. beépítésre nem szánt terület határa		V t	településközponti vegyes terület
	telekhatáron maradó, kialakult szabályozási vonal		Z kp	közpark terület
	szabályozási vonal		Z ft	fájtott terület
	készítendő részletes szabályozási terv határa		K sp	különleges sport és szabadidős terület
	10 éven túli szabályozási vonal		K np	különleges napelem park terület
	eltérő területfelhasználás határa		K t	különleges temető terület
	irányadó telekhatár		M ü	mezőgazdasági üzemi terület
	építési hely		E v	védőerdő terület
	eltérő övezetek határa		V	vízgazdálkodási terület-vízfelület
	megszüntető jel		V sh	vízgazdálkodási terület-vízisport, sporthorgászat
	erdőtelepítésre javasolt terület határa			meglévő híd
	azonosított régészeti lelőhely			tervezett híd
	valószínűsített régészeti lelőhely			adótorony
	120 kV-os légvezeték és védőtávolsága			víztorony
	20 kV-os légvezeték és védőtávolsága			gázfogadó
	közlekedési létesítmények védőtávolsága			gázfogadó
	mezőgazdasági üzemi terület védőtávolsága		KökV	vasúti terület
	burkolt útfelület		KÖ t	településközi út
	utak szabályozási szélessége		KÖ m	állami mellékút
	felszín alatti vízvízvezetés		KÖ gy	gyűjtőút
	tervezett zsilip		KÖ gya	gyalogút
	terület feltárásának iránya		KÖ	kiszolgáló út
	telken belüli kötelező védőfásítás		KÖ g	gázfogadó
	belvizves területek			további magassági szabályozást igénylő útszakasz
	távlati vízbázis becsült védőterülete			csökütből öntözött területek
	útépítési és közművesítési hozzájárulás által kiépítendő terület			módosítással érintett terület
	tájékvédelmi terület			tervezett új közlekedési terület
	Natura 2000 terület			Ökoháló területe
	természeti terület			Fakadó, szivárgó terület 110 m-es védőterület
	Övezeti jel			

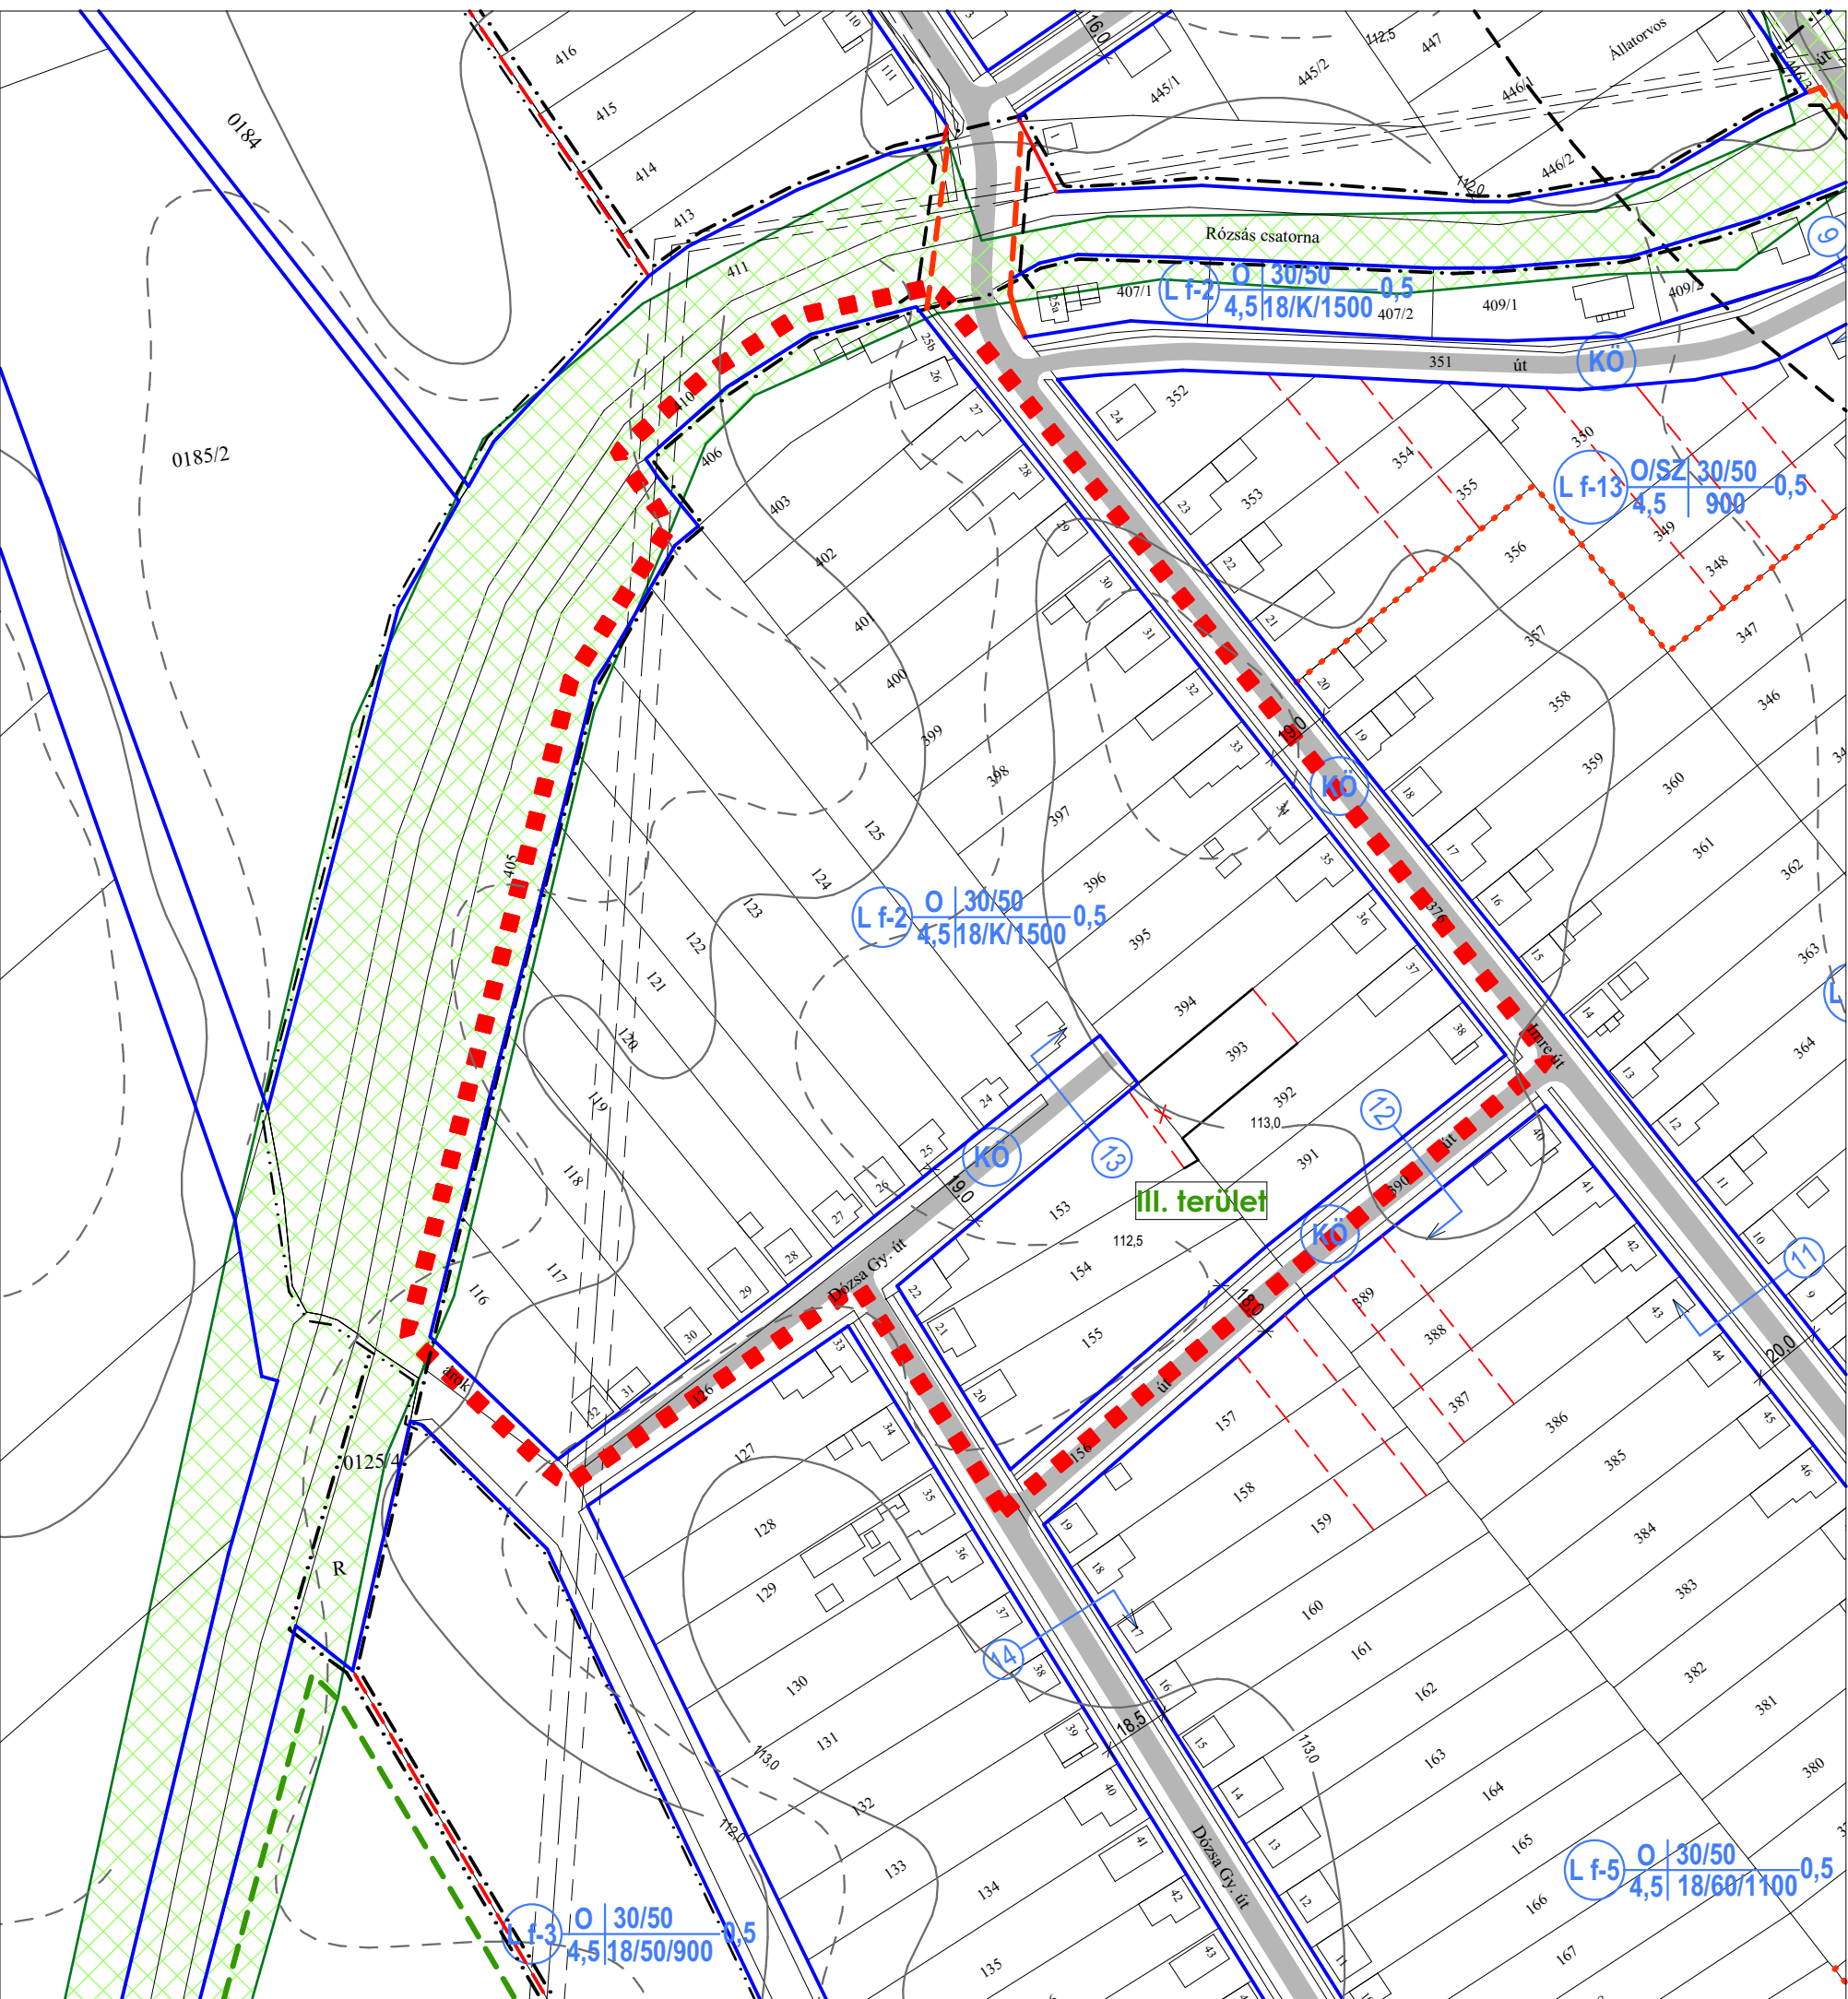

	Szabályozási terv III. terület - Módosítás	Datum: 2020. január	Kötelezettség
Megrendelő:	Rábapatona Község Önkormányzata 9142 Rábapatona Kosuth u. 18.	Munkaszám: TH-19-02-10	Bogár Zoltán K-10-1/08-0102
Munka megnevezés:	Rábapatona Településrendezési Tervmódosítás	Rajzszám: SZ-1/M2	Horváth Ervin TE-18-0033 TV-18-0033
Tervező:	Németh Géza	Támasztó: Leitner Attila	Munkatárs: Borosné Kovács Marina
Megjegyzés:	Készült az állami adatokhoz felhasználásával.		Lépték: M 1:2 000
			Záró véleményezés
			Szűcs Gábor TK/1 05-0480