
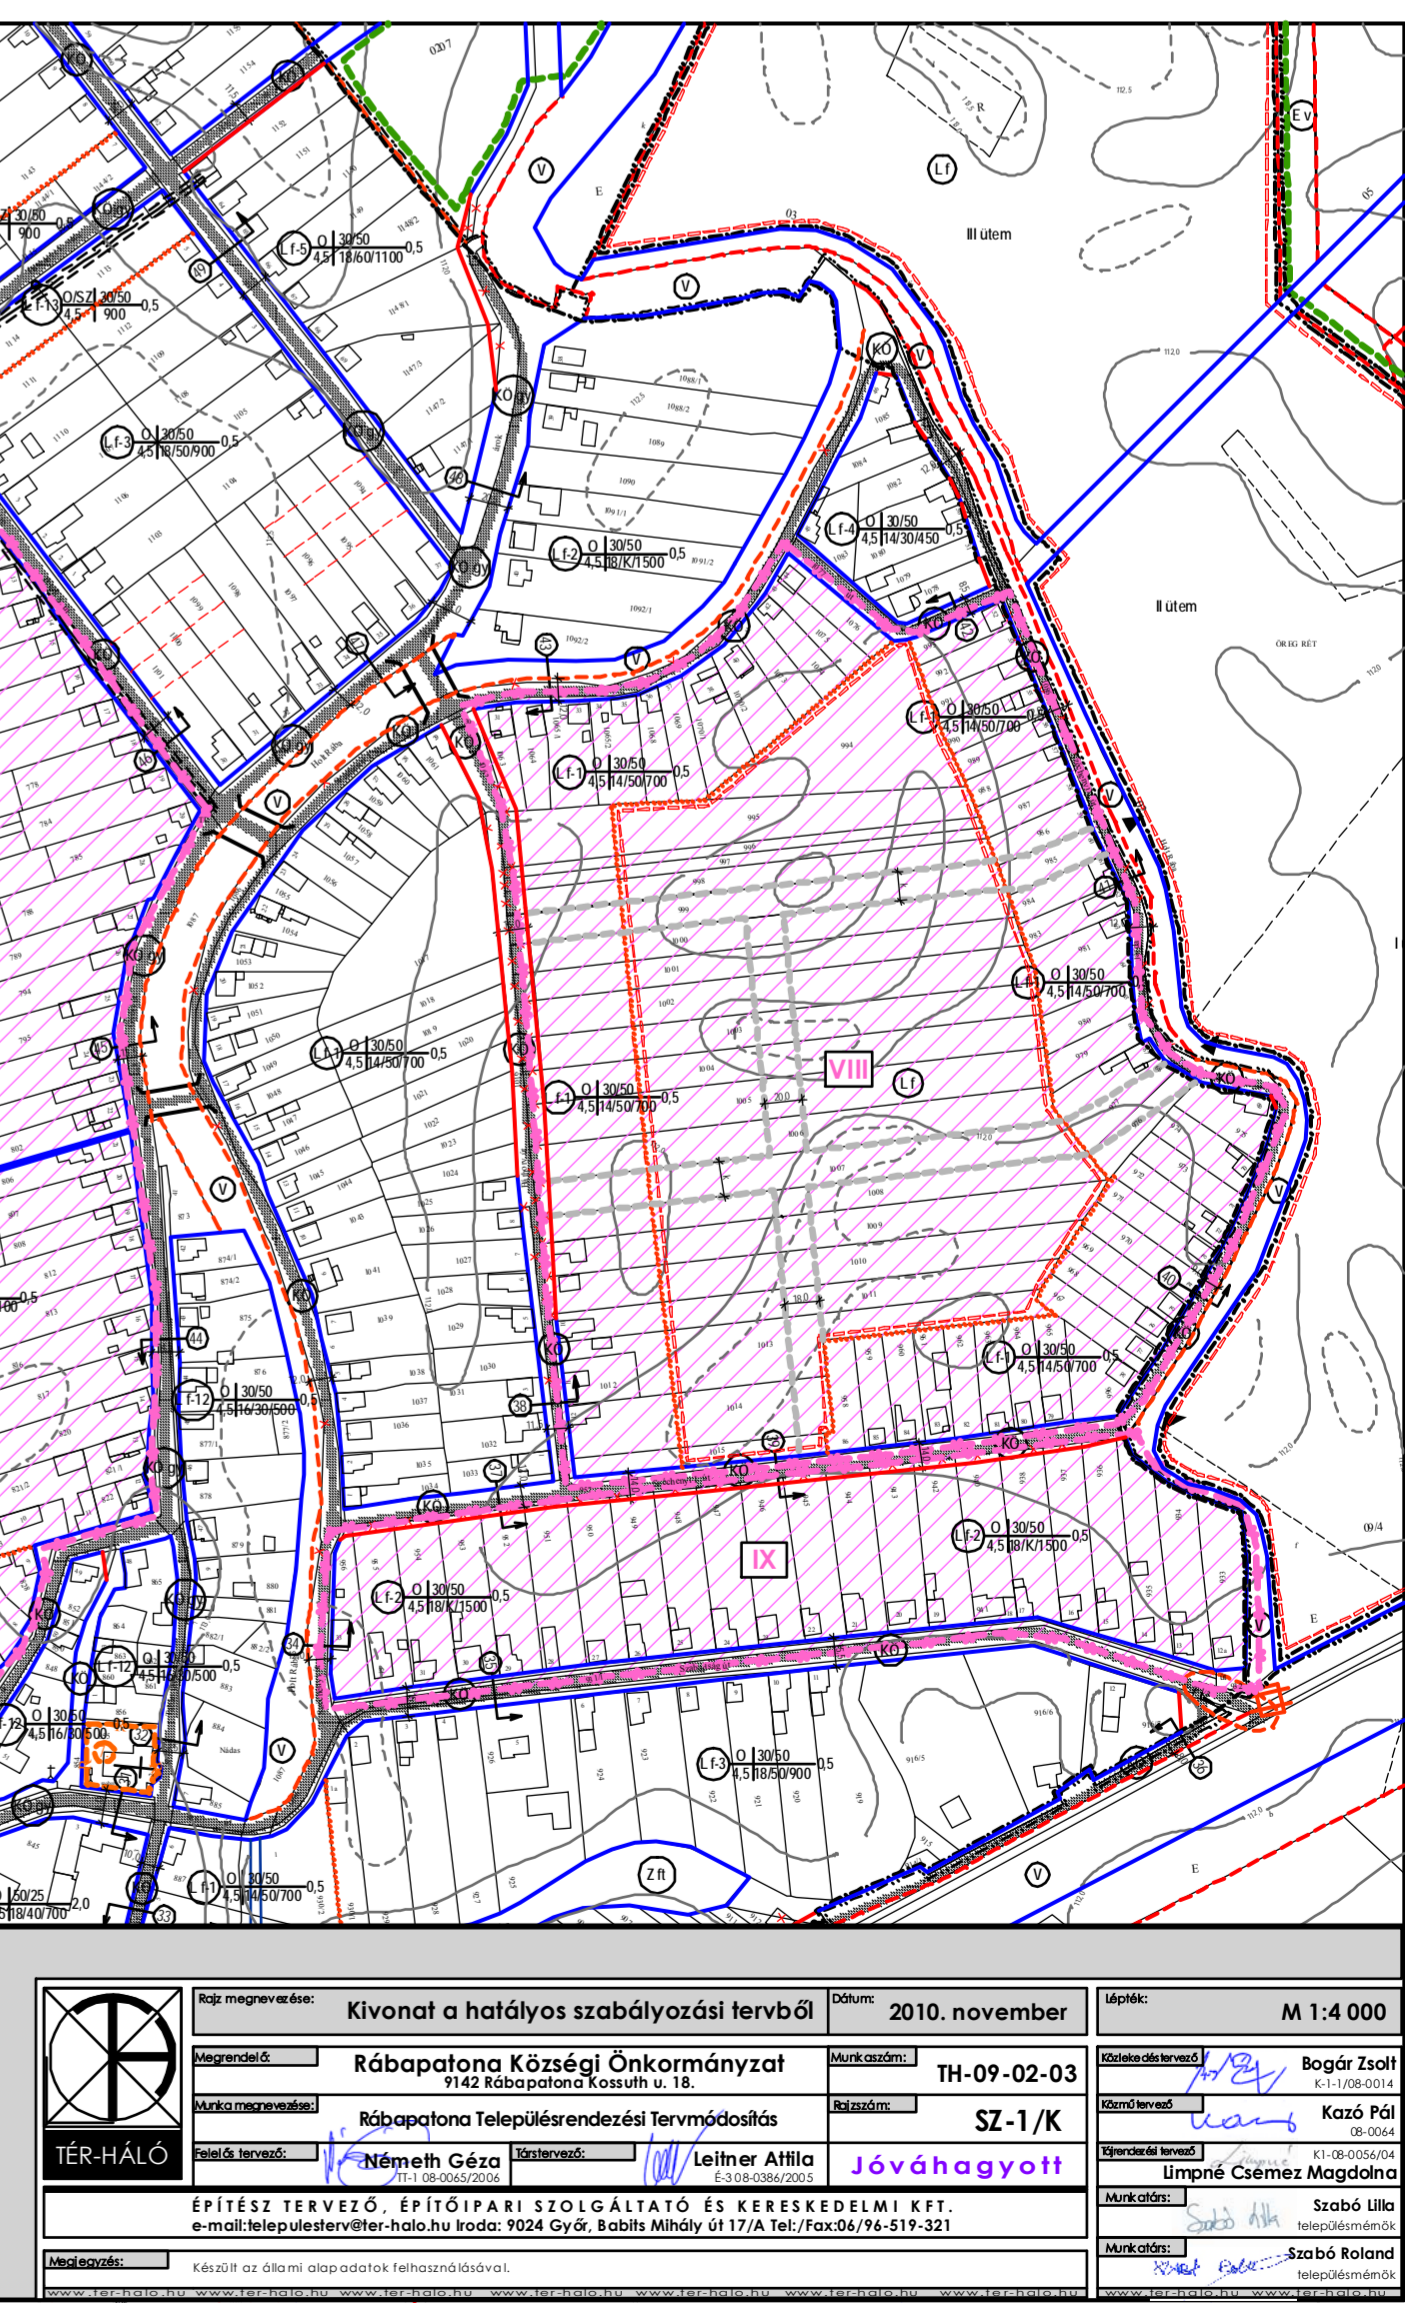
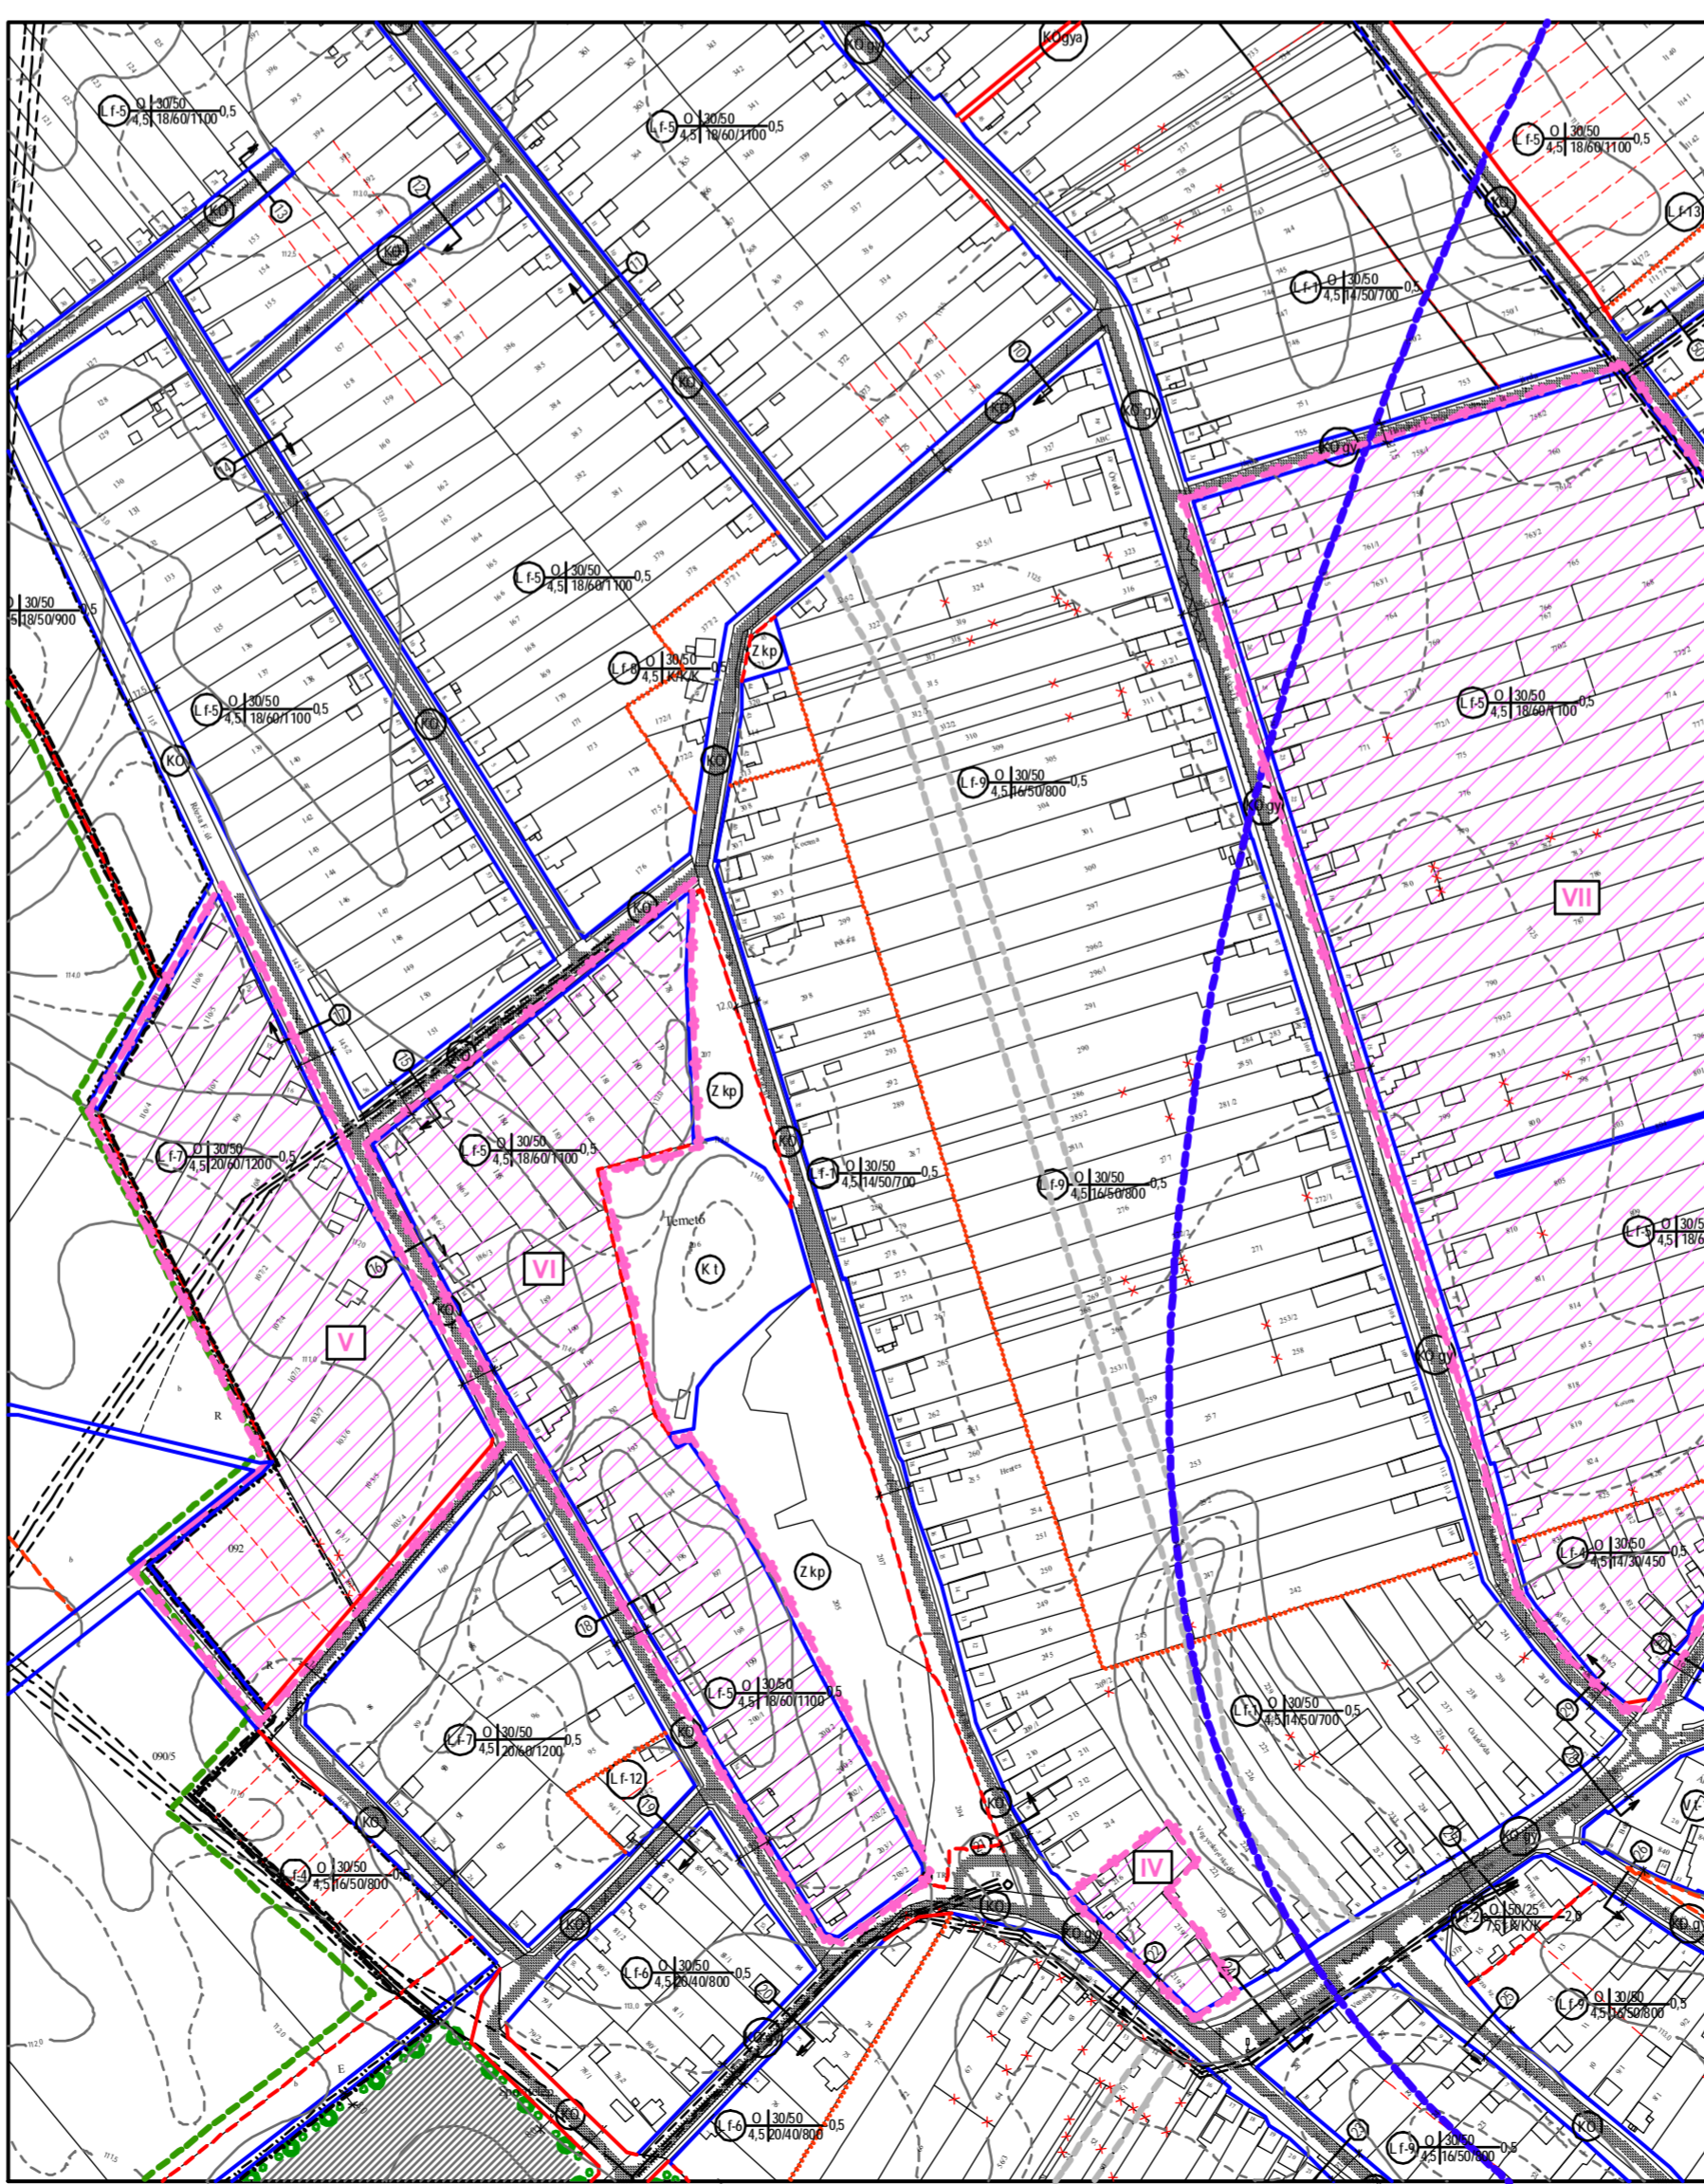
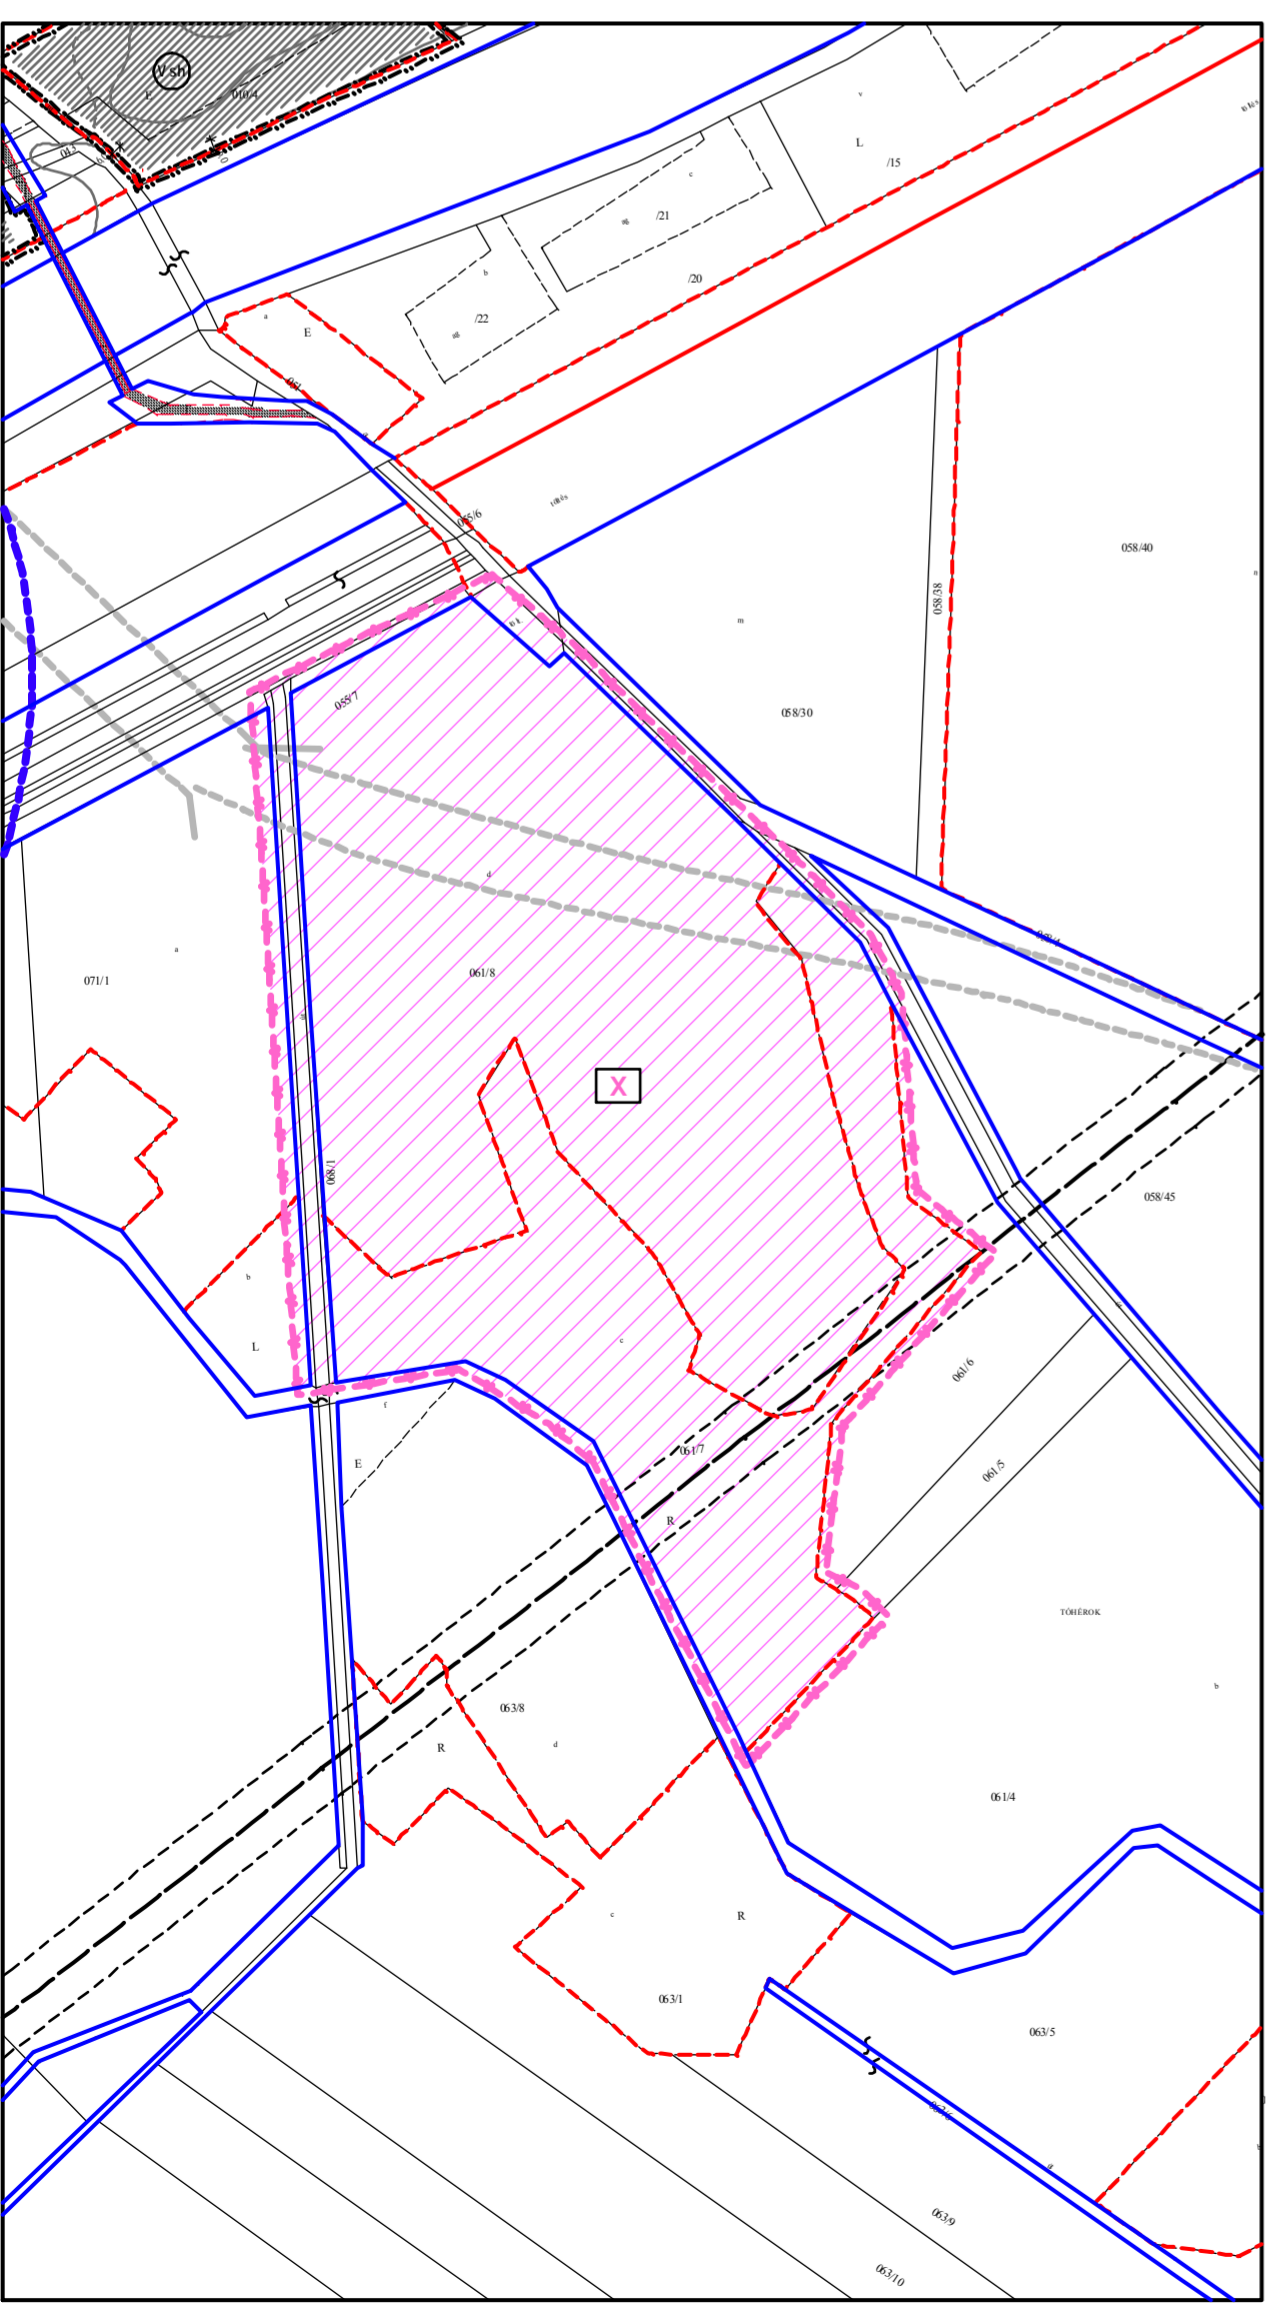
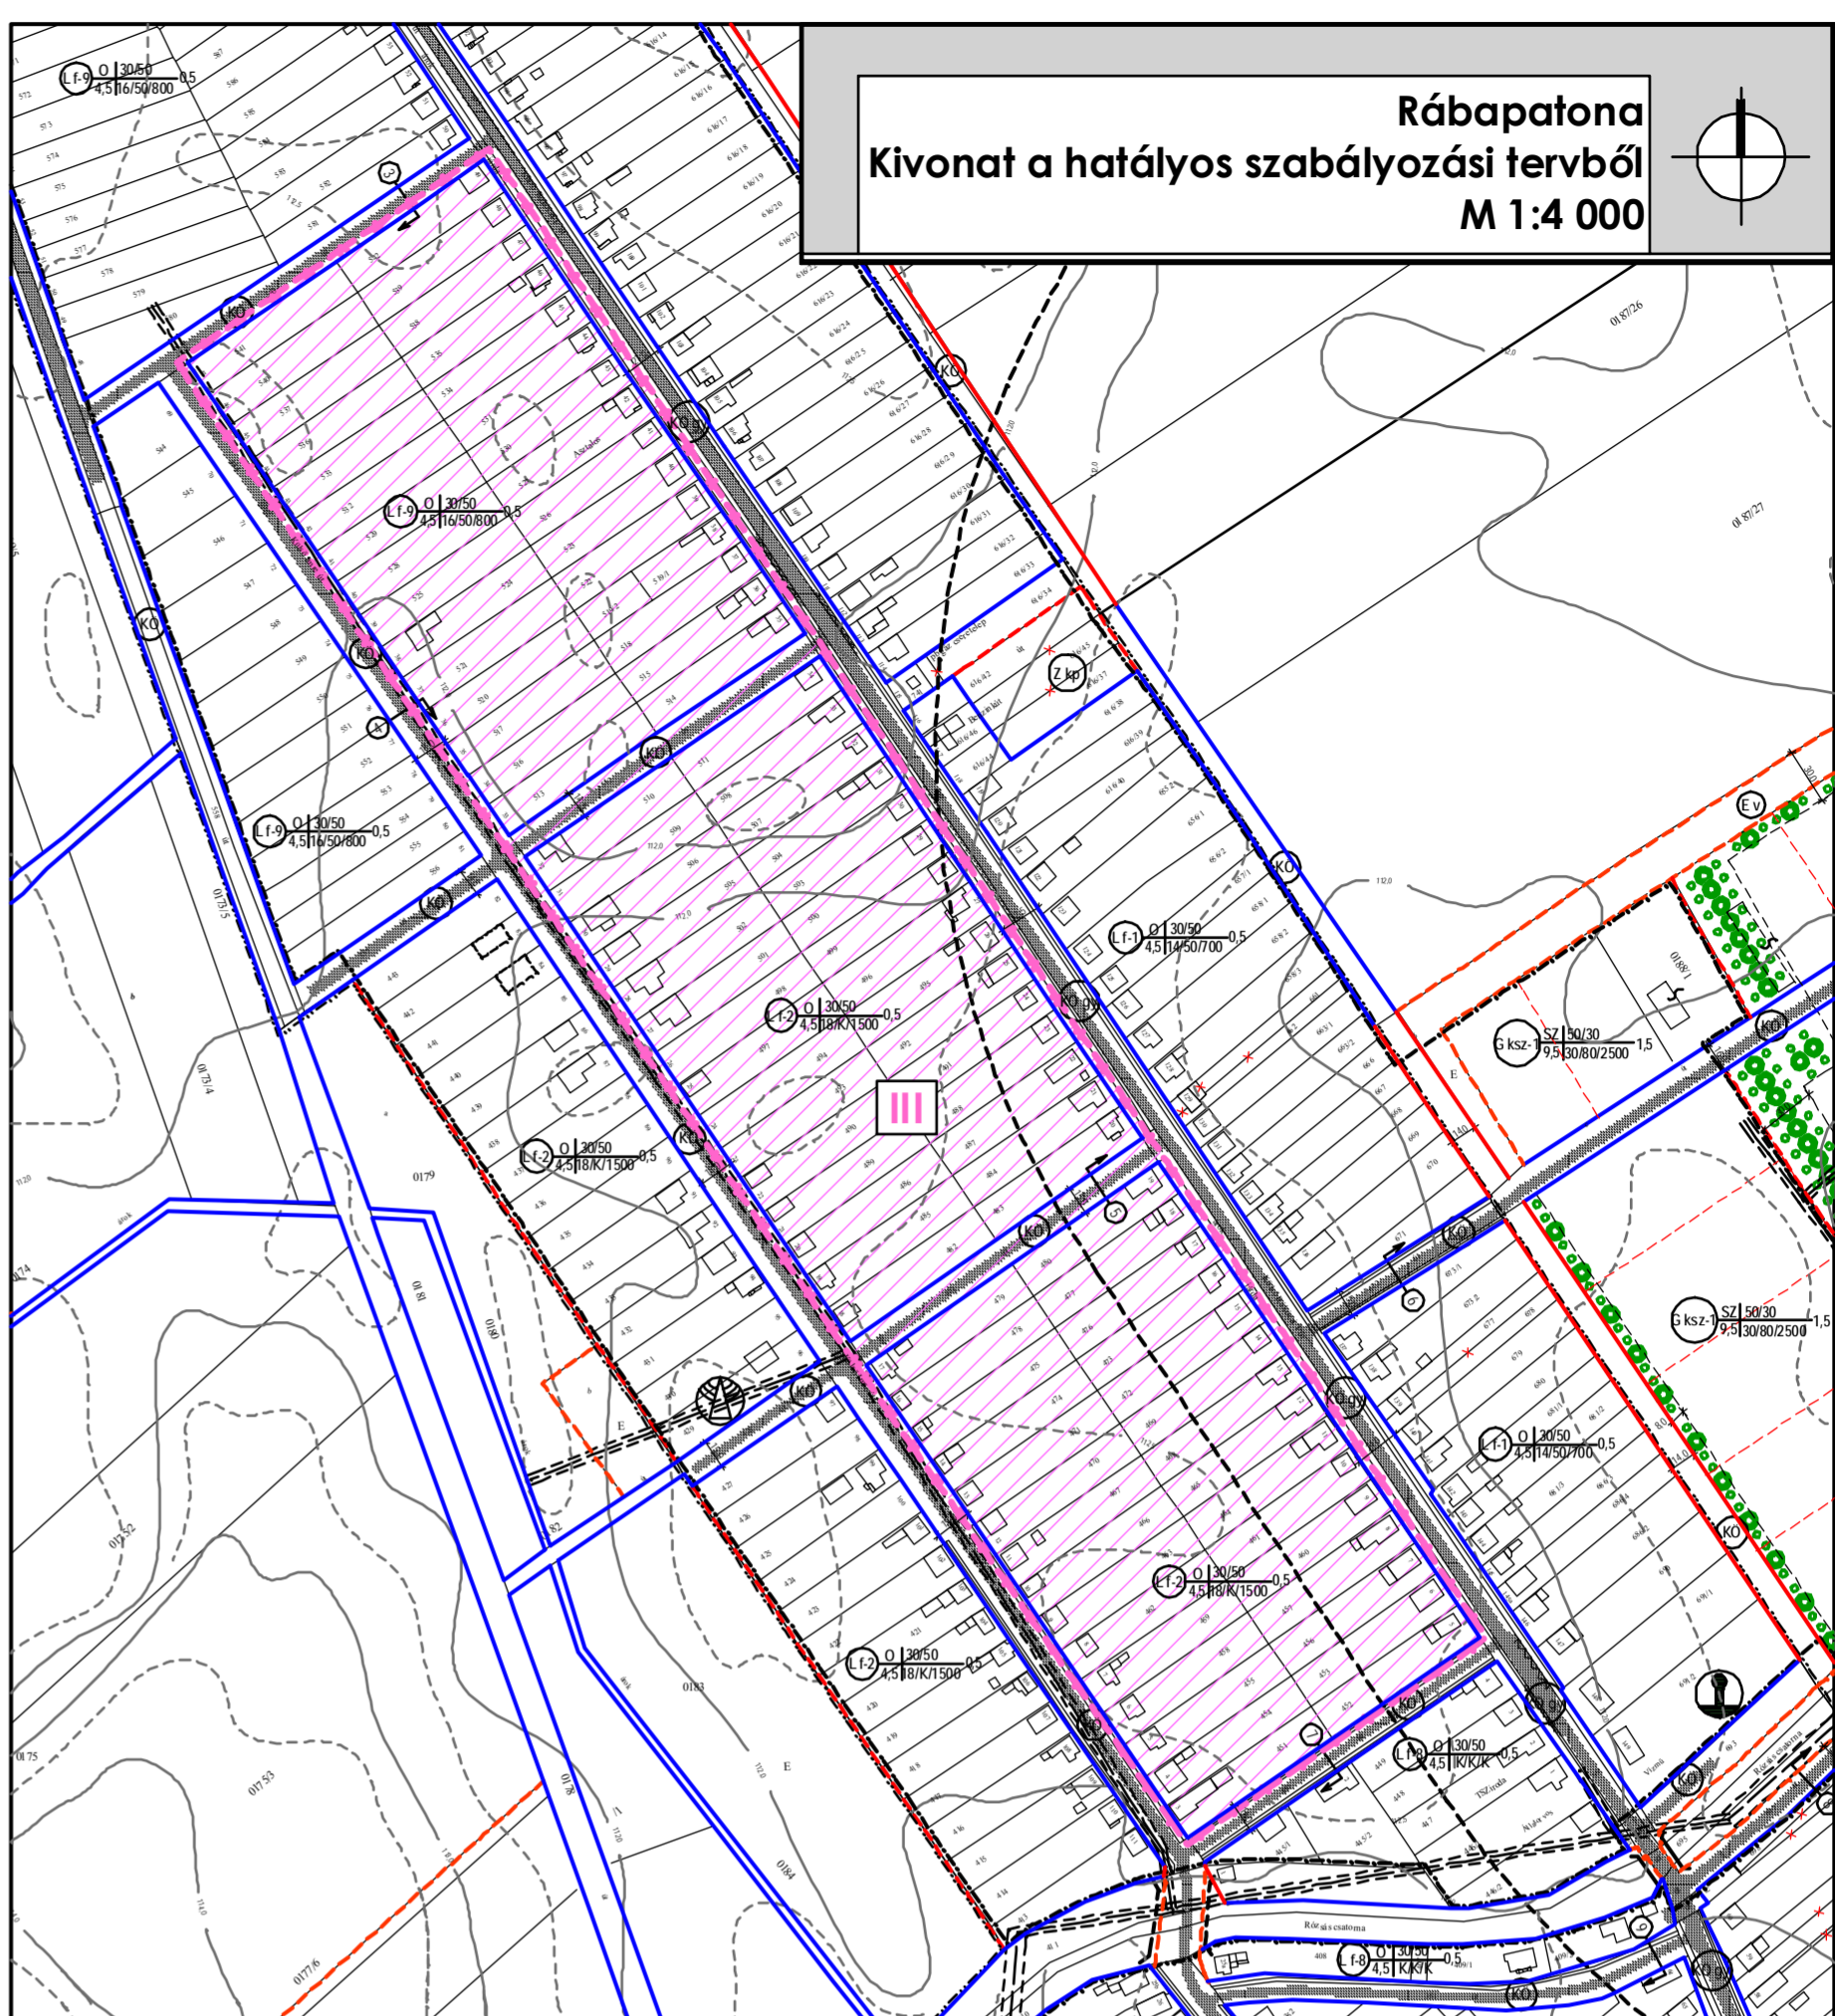


Jelmagyarázat


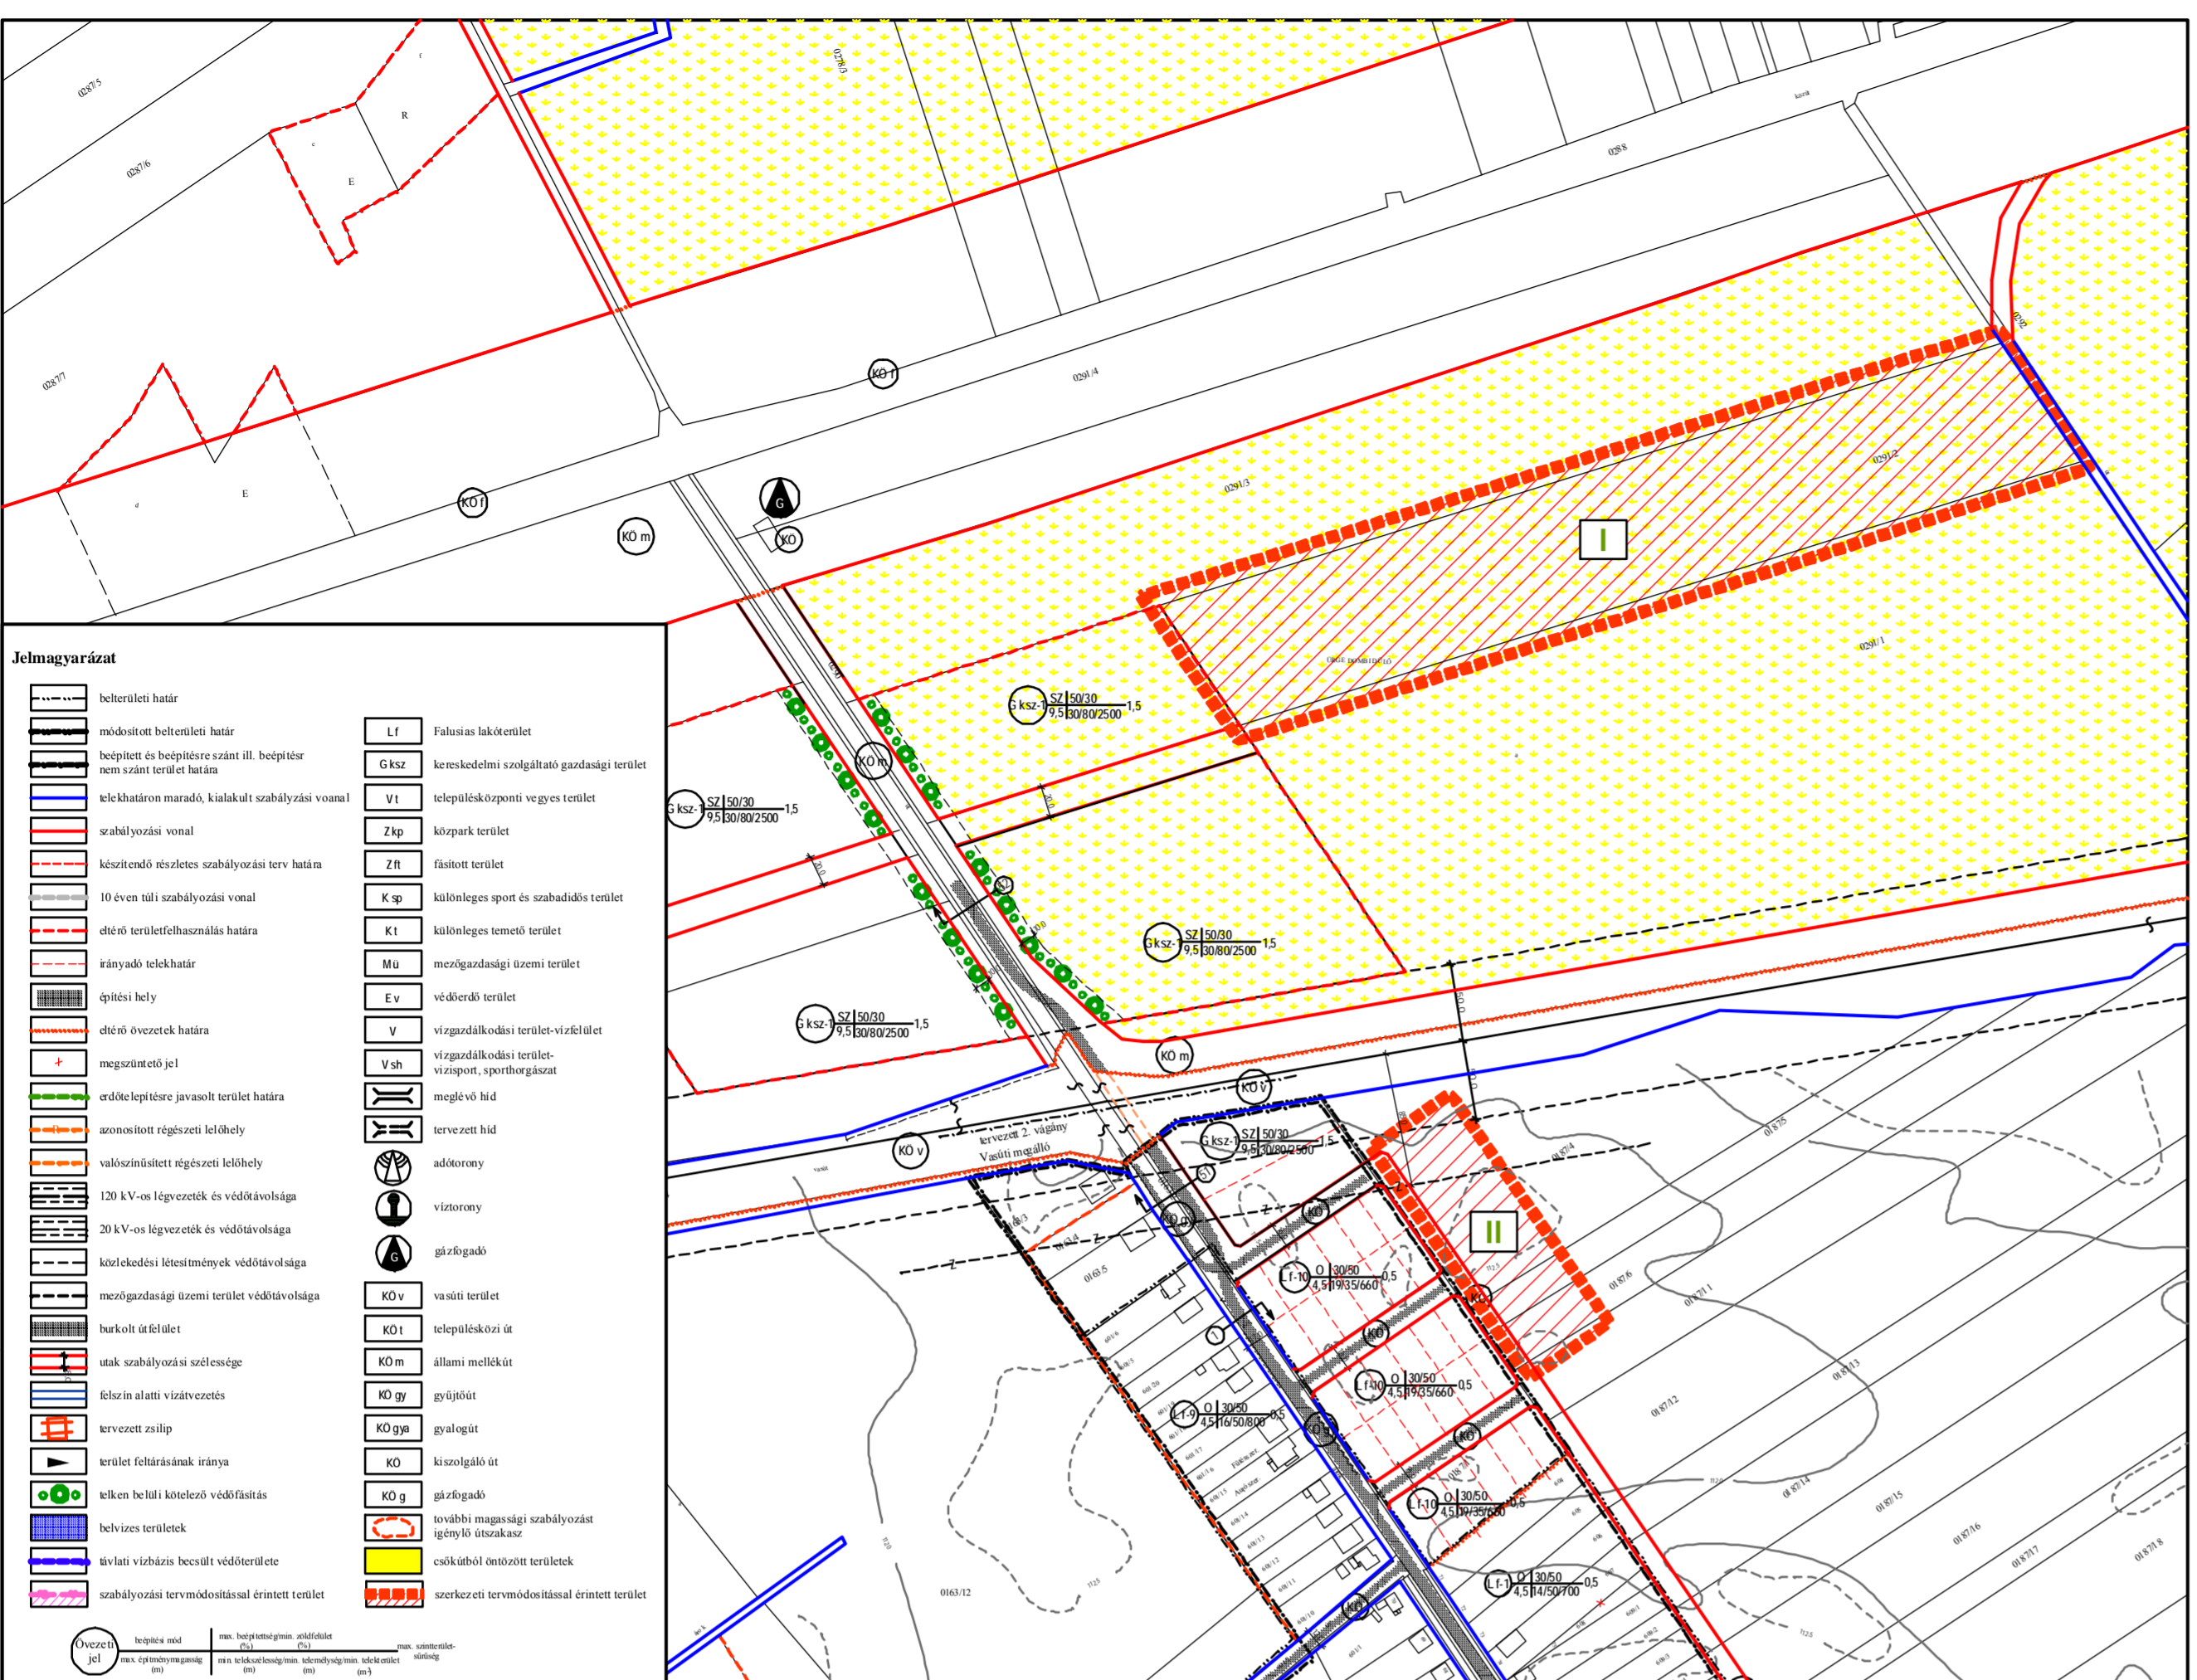

