Rábapatona
Szabályozási tervmódosítás - Külterület
M 1:10 000

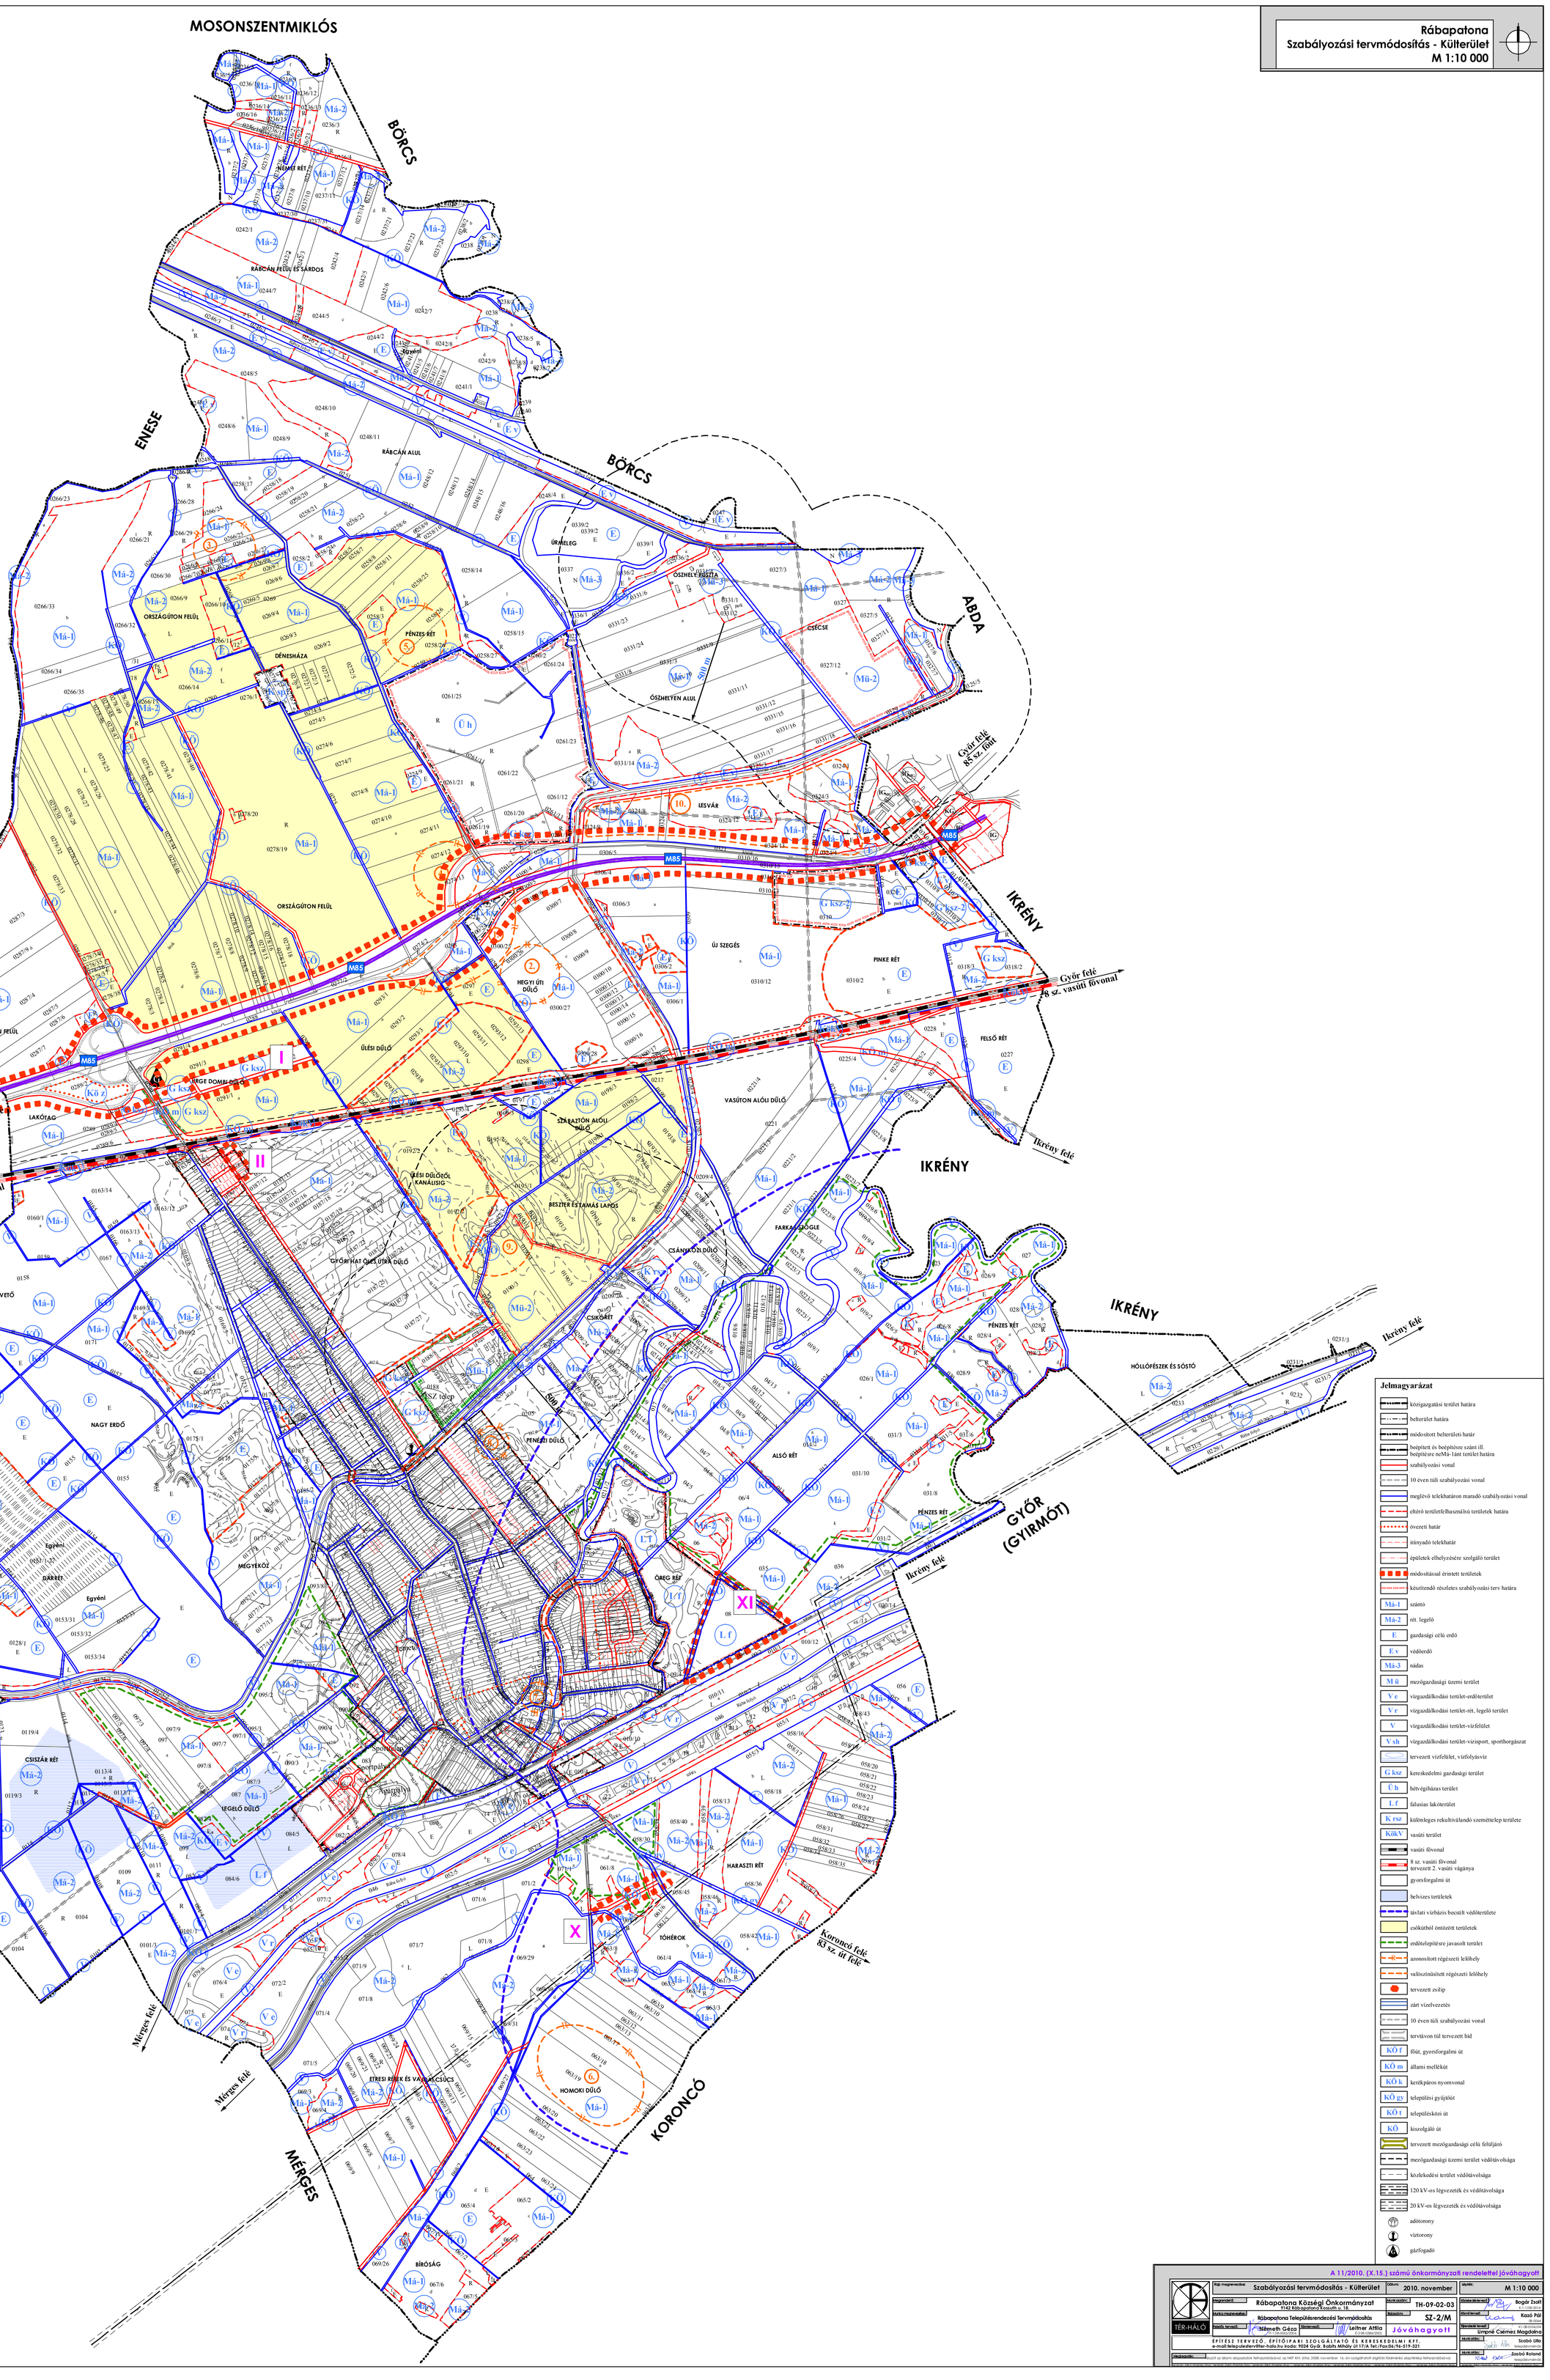

Jelmagyarázat

- közigazgatási terület határa
- belterület határa
- módosított belterületi határ
- beépített és beépítésre szánt ill. beépítésre neMá-lánt terület határa
- szabályozási vonal
- 10 éven túli szabályozási vonal
- meglévő telekhatáron maradó szabályozási vonal
- eltérő területfelhasználású területek határa
- övezeti határ
- irányadó telekhatár
- épületek elhelyezésére szolgáló terület
- módosítással érintett területek
- készítendő részletes szabályozási terv határa
- Má-1 szántó
- Má-2 rét, legelő
- E gazdasági célú erdő
- E v védőerdő
- Má-3 nádas
- M ü mezőgazdasági üzemi terület
- V e vízgazdálkodási terület-erdőterület
- V r vízgazdálkodási terület-rét, legelő terület
- V vízgazdálkodási terület-vízfelület
- V sh vízgazdálkodási terület-vízisport, sporthorgászat
- tervezett vízfelület, vízfolyásvíz
- G ksz kereskedelmi gazdasági terület
- Ü h hétvégiházas terület
- L f falusias lakóterület
- K rsz különleges rekultiválandó szemétlerak terület
- KökV vasúti terület
- vasúti fővonal
- 8 sz. vasúti fővonal tervezett 2. vasúti vágánya
- gyorsforgalmi út
- belvizes területek
- távlati vízbázis becsült védőterülete
- csökkent ökológiai értékű területek
- erdőtelepítésre javasolt terület
- azonosított régészeti lelőhely
- valószínűsített régészeti lelőhely
- tervezett zsilip
- zárt vízelvezetés
- 10 éven túli szabályozási vonal
- tervátvon túl tervezett híd
- KÖ f főút, gyorsforgalmi út
- KÖ m állami mellékút
- KÖ k kerékpáros nyomvonal
- KÖ gy települési gyűjtőút
- KÖ t településközi út
- KÖ kiszolgáló út
- tervezett mezőgazdasági célú felüljáró
- mezőgazdasági üzemi terület védőtávolsága
- közlekedési terület védőtávolsága
- 120 kV-os légvezeték és védőtávolsága
- 20 kV-os légvezeték és védőtávolsága
- adótorony
- víztorony
- gázfogadó

A 11/2010. (X.15.) számú önkormányzati rendelettel jóváhagyott

Rajz megnevezése:	Szabályozási tervmódosítás - Külterület	Időpont:	2010. november
Megrendelő:	Rábapatona Községi Önkormányzat 9142 Rábapatona Kossuth u. 18.	Munkaszám:	TH-09-02-03
Munka megnevezése:	Rábapatona Településrendezési Tervmódosítás	Rajzszám:	SZ-2/M
Készítő, tervező:	Németh Géza (TH-09-0001)	Ellenőrizte:	Leitner Attila (TH-09-0002)
		Jóváhagyott	

TÉR-HÁLÓ

ÉPÍTÉSZ TERVEZŐ, ÉPÍTŐIPARI SZOLGÁLTATÓ ÉS KERESKEDELMI KFT.
e-mail:telepulestervelter-halo.hu vodo: 9024 Győr, Bajcsi Mihály út 17/A Tel./Fax:06/96-519-321

Megjegyzés: A rajzot az állami alapadatok felhasználásával, az MNP 6/H. Sfrat. 2008. november 16.-án szolgáltatott digitális földmérési alapfelvétel felhasználásával.

Közreműködő tervező:	Bogár Zsolt A/1-1406-0014
Közreműködő tervező:	Kazó Pál 06-0004
Tervezői tervező:	TH-09-0004 Ump Csémez Magdolna
Munkatárs:	Szabó Lilla településtervező
Munkatárs:	Szabó Roland településtervező