
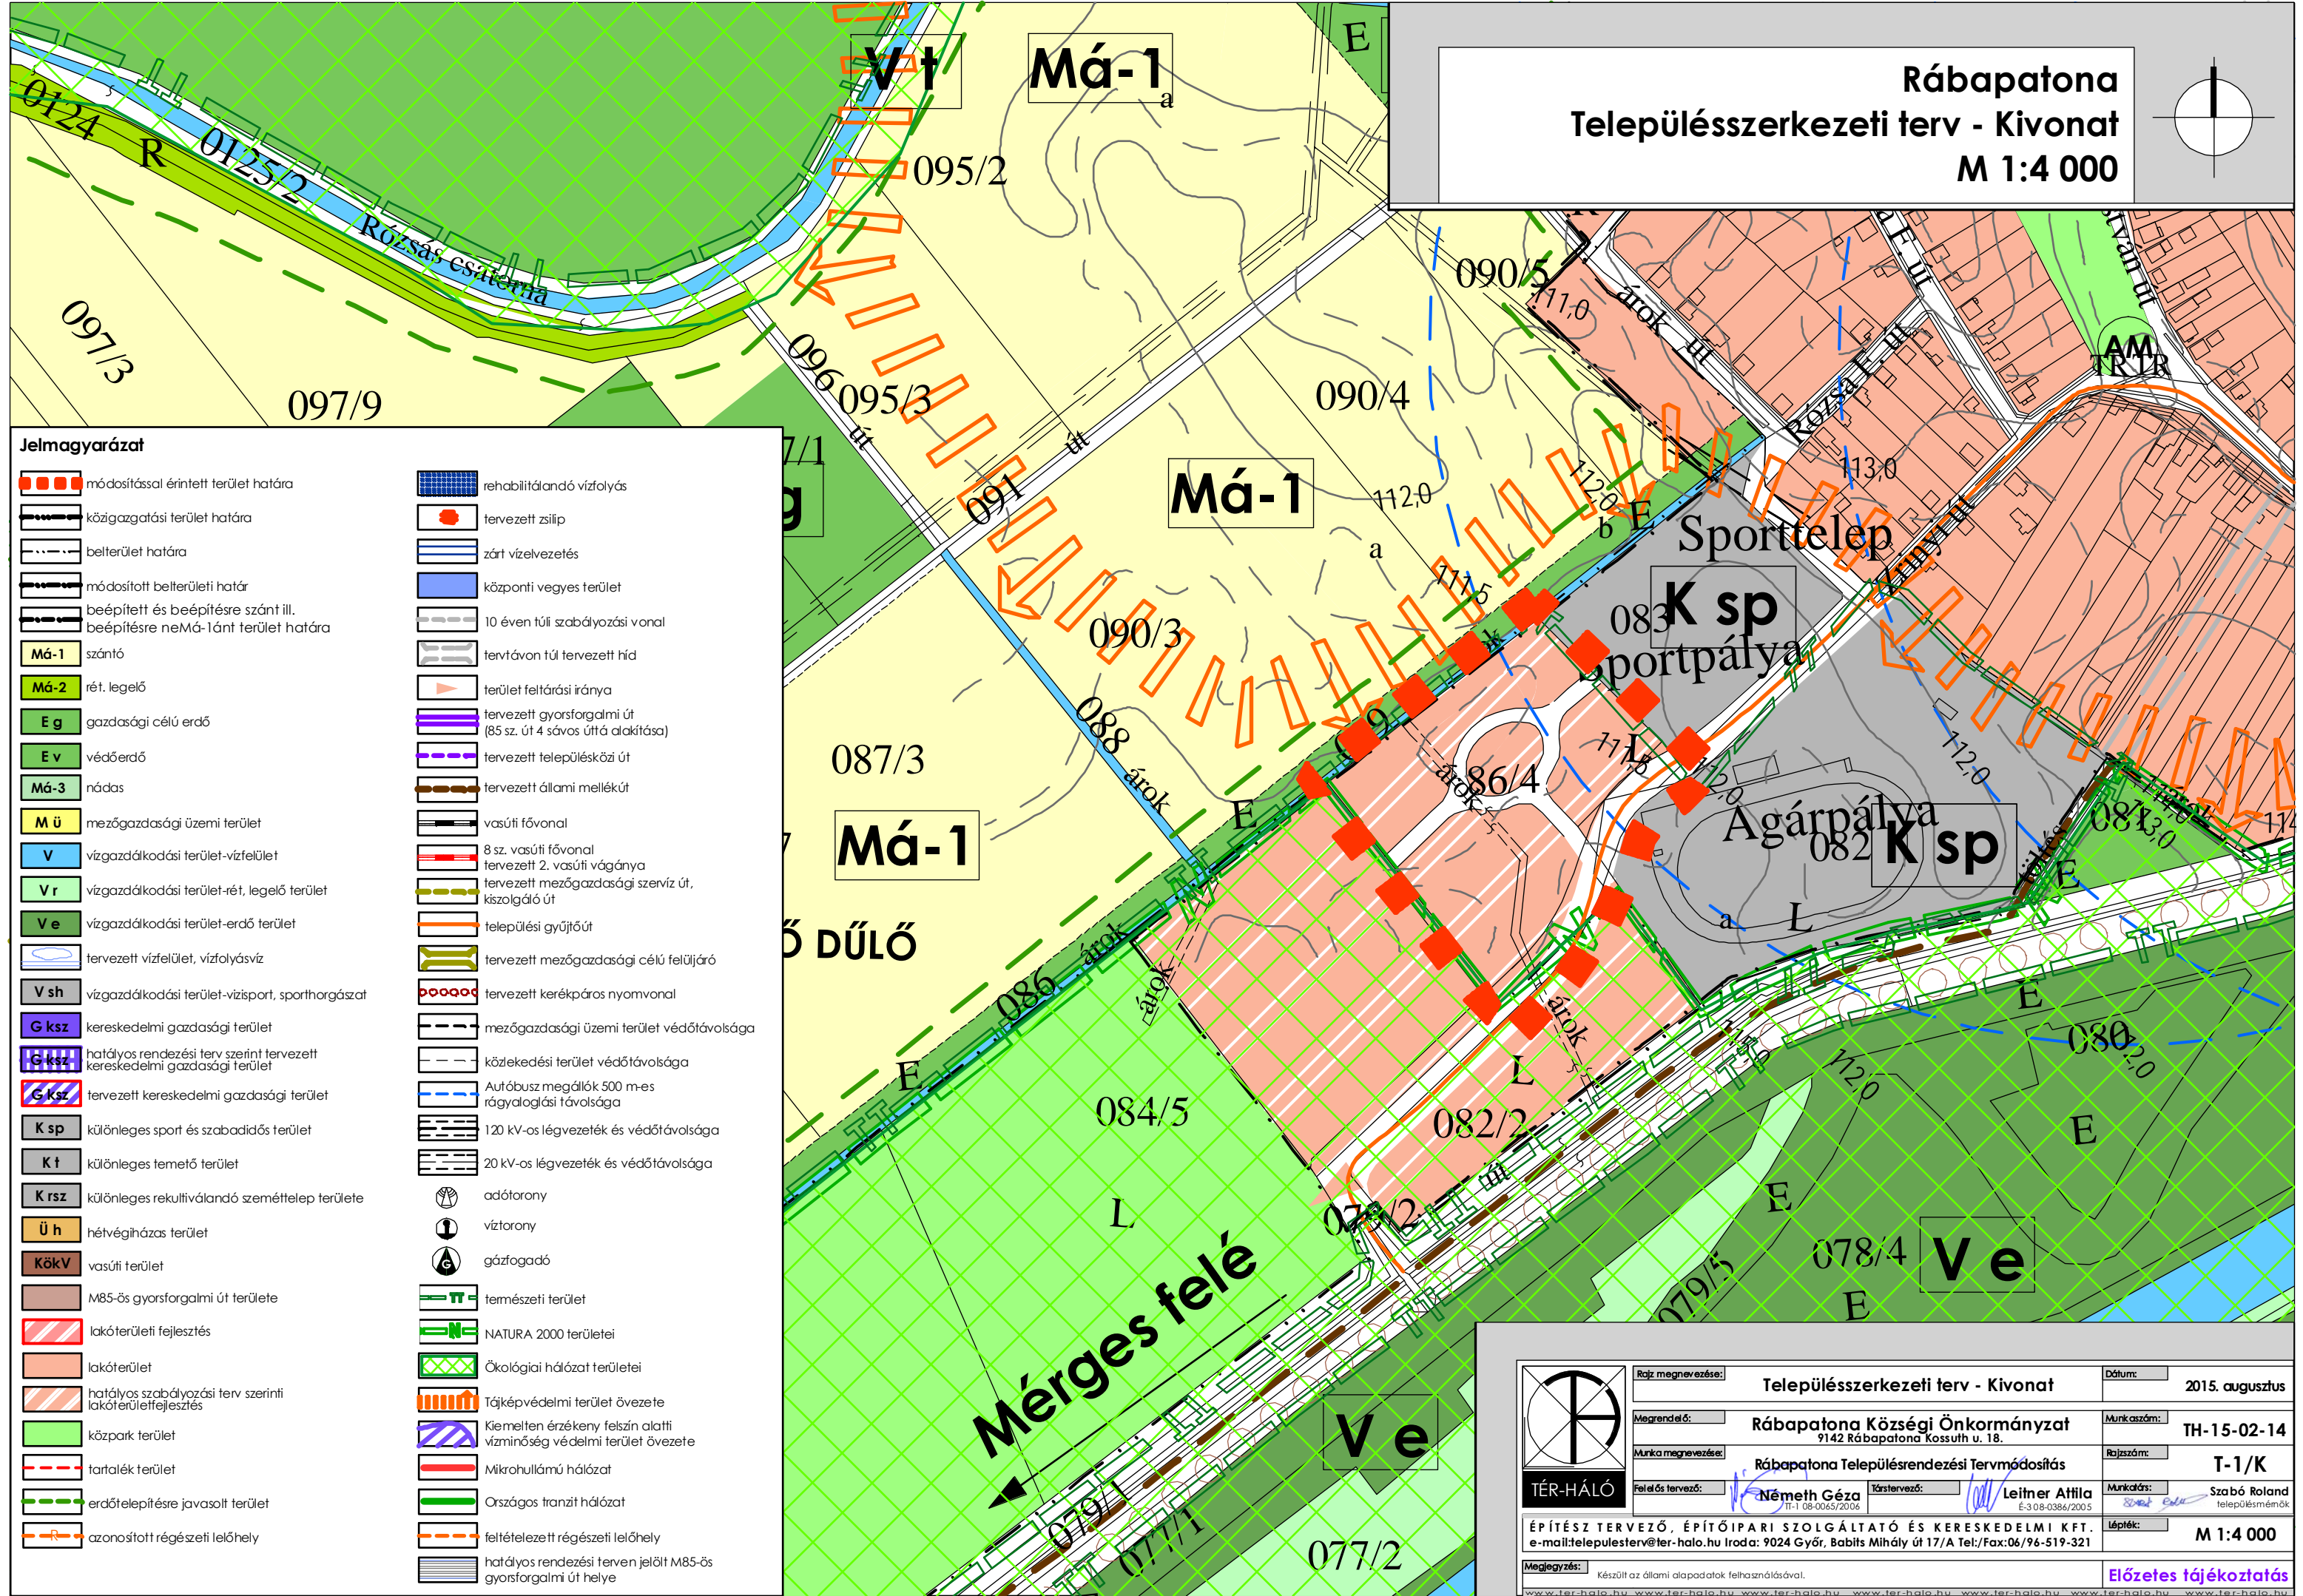


Rábapatona  
Településszerkezeti terv - Kivonat  
M 1:4 000

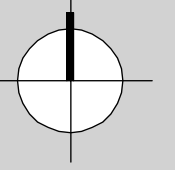

**Jelmagyarázat**

|  |  |  |  |
|--|--|--|--|
|  | módosítással érintett terület határa   |  | rehabilitálandó vízfolyás  |
|  | közigazgatási terület határa   |  | tervezett zsilip   |
|  | belterület határa  |  | zárt vízvezetés  |
|  | módosított belterületi határ   |  | központi vegyes terület  |
|  | beépített és beépítésre szánt ill. beépítésre nemMá-1ánt terület határa        |  | 10 éven túli szabályozási vonal                                      |
|  | Má-1 szántó  |  | tervtávon túl tervezett híd  |
|  | Má-2 rét, legelő   |  | terület feltárás iránya  |
|  | Eg gazdasági célú erdő   |  | tervezett gyorsforgalmi út (85 sz. út 4 sávós úttá alakítása)        |
|  | Ev védőerdő  |  | tervezett településközi út   |
|  | Má-3 nádas   |  | tervezett állami mellékút  |
|  | Mü mezőgazdasági üzemi terület   |  | vasúti fővonal   |
|  | V vízgazdálkodási terület-vízfelület   |  | 8 sz. vasúti fővonal tervezett 2. vasúti vágánya                     |
|  | Vr vízgazdálkodási terület-rét, legelő terület                                 |  | tervezett mezőgazdasági szervíz út, kiszolgáló út                    |
|  | Ve vízgazdálkodási terület-erdő terület  |  | települési gyűjtőút  |
|  | tervezett vízfelület, vízfolyásvíz   |  | tervezett mezőgazdasági célú felújító út                             |
|  | Vsh vízgazdálkodási terület-vízisport, sporthorgászat                          |  | tervezett kerékpáros nyomvonal                                       |
|  | Gkszk kereskedelmi gazdasági terület   |  | mezőgazdasági üzemi terület védőtávolsága                            |
|  | Gkszk hatályos rendezési terv szerint tervezett kereskedelmi gazdasági terület |  | közlekedési terület védőtávolsága                                    |
|  | Gkszk tervezett kereskedelmi gazdasági terület                                 |  | Autóbusz megállók 500 m-es rágyalogási távolsága                     |
|  | Ksp különleges sport és szabadidős terület                                     |  | 120 kV-os légvezeték és védőtávolsága                                |
|  | Kt különleges temető terület   |  | 20 kV-os légvezeték és védőtávolsága                                 |
|  | Krsz különleges rekultiválandó személtelep területe                            |  | adótorony  |
|  | Üh hétvégiház terület  |  | víztorony  |
|  | Kökv vasúti terület  |  | gázfogadó  |
|  | M85-ös gyorsforgalmi út területe   |  | természeti terület   |
|  | lakóterületi fejlesztés  |  | NATURA 2000 területei  |
|  | lakóterület  |  | Ökológiai hálózat területei  |
|  | hatályos szabályozási terv szerinti lakóterületfejlesztés                      |  | Tájvédelmi terület övezete   |
|  | közpark terület  |  | Kiemelten érzékeny felszín alatti vízminőség védelmi terület övezete |
|  | tartalék terület   |  | Mikrohullámú hálózat   |
|  | erdőtelepítésre javasolt terület   |  | Országos tranzit hálózat   |
|  | azonosított régészeti lelőhely   |  | feltételezett régészeti lelőhely                                     |
|  |  |  | hatályos rendezési terven jelölt M85-ös gyorsforgalmi út helye       |

|   |   |   |
|---|---|---|
|   | Rajz megnevezése: <b>Településszerkezeti terv - Kivonat</b> | Dátum: 2015. augusztus                            |
| Megrendelő: <b>Rábapatona Községi Önkormányzat</b><br>9142 Rábapatona Kossuth u. 18.  | Munkaszám: <b>TH-15-02-14</b>                               |   |
| Munka megnevezése: <b>Rábapatona Településrendezési Tervmódosítás</b>   | Rajzsorszám: <b>T-1/K</b>                                   |   |
| Feladós tervező: <b>Németh Géza</b>   | Társ tervező: <b>Leitner Attila</b>                         | Munkatárs: <b>Szabó Roland</b><br>településmérnök |
| ÉPÍTÉSZ TERVEZŐ, ÉPÍTŐIPARI SZOLGÁLTATÓ ÉS KERESKEDELMI KFT.<br>e-mail:telepulesterv@ter-halo.hu Iroda: 9024 Győr, Babits Mihály út 17/A Tel./Fax:06/96-519-321 |   | Lépték: <b>M 1:4 000</b>                          |
| Megjegyzés: Készült az állami alapadatok felhasználásával.  | <b>Előzetes tájékoztatás</b>                                |   |