
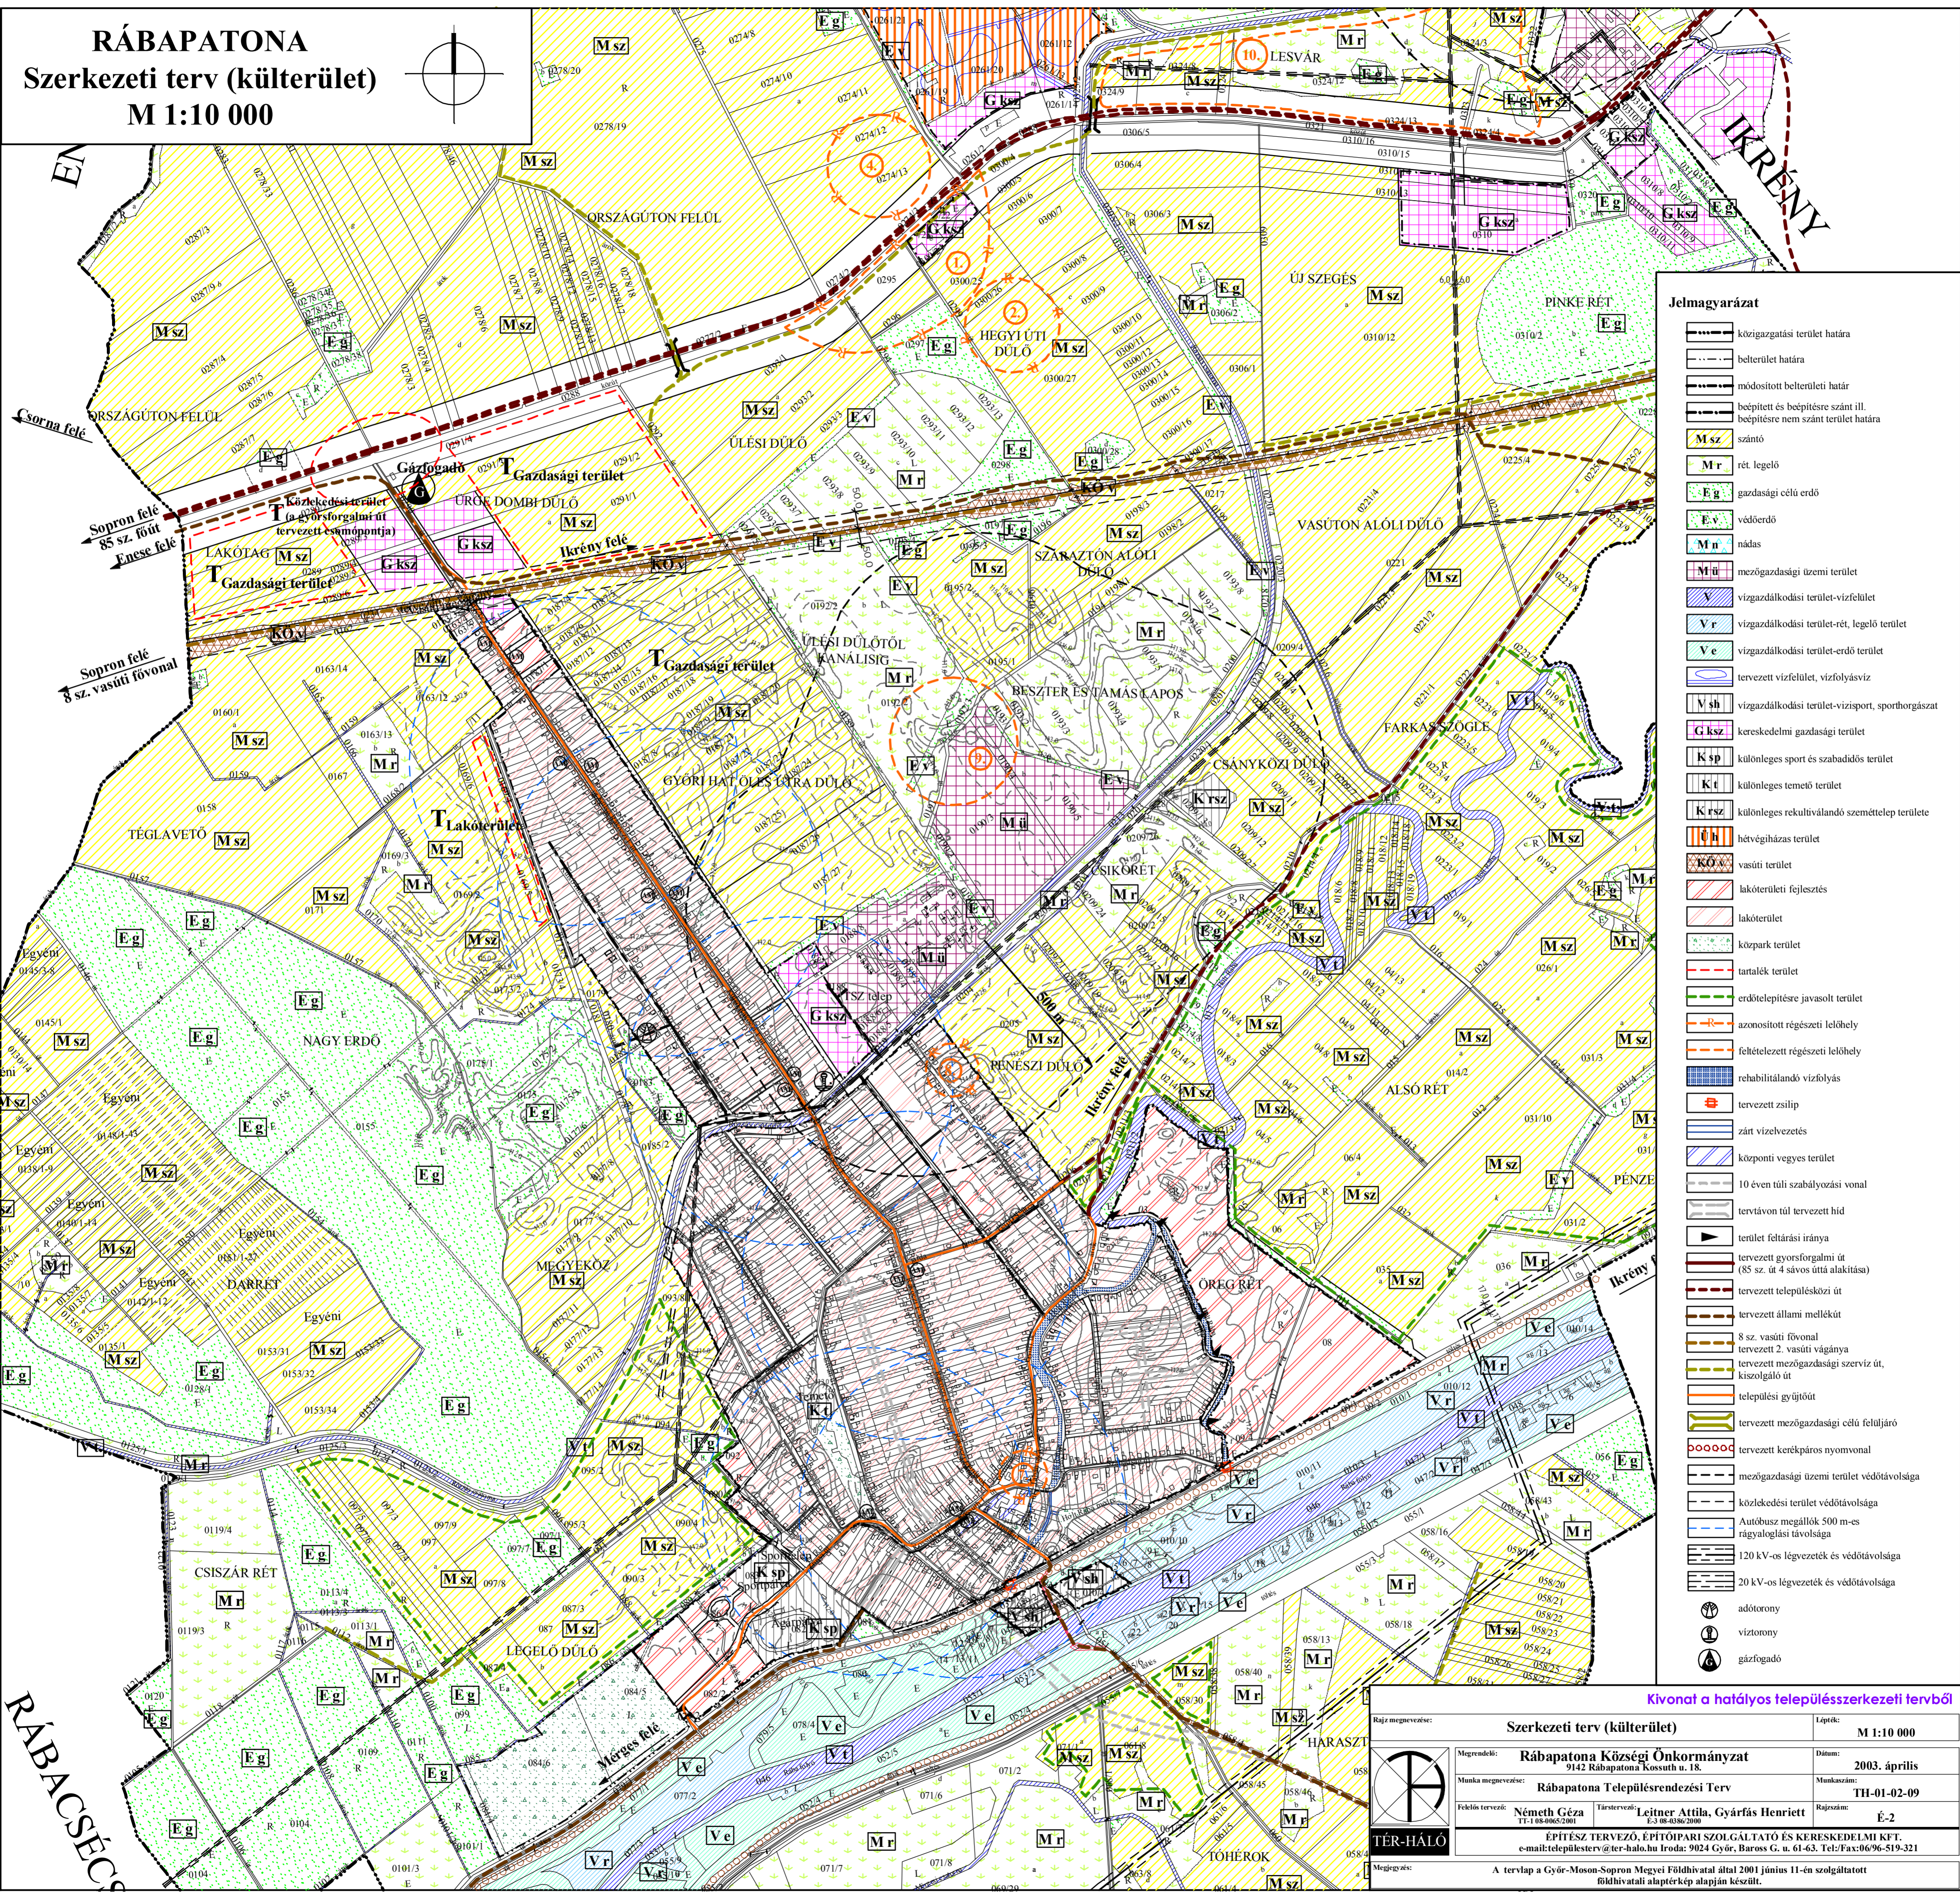


# RÁBAPATONA

## Szerkezeti terv (külterület)

### M 1:10 000

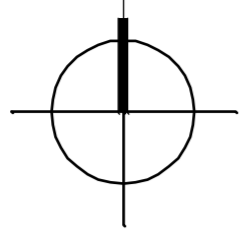

#### Jelmagyarázat

	közigazgatási terület határa
	belterület határa
	módosított belterületi határ
	beépített és beépítésre szánt ill. beépítésre nem szánt terület határa
	Msz szántó
	Mr rét, legelő
	Eg gazdasági célú erdő
	Ev védőerdő
	Mn nádas
	Mü mezőgazdasági üzemi terület
	V vizgátlakodási terület-vízfelület
	Vr vizgátlakodási terület-rét, legelő terület
	Ve vizgátlakodási terület-erdő terület
	tervezett vízfelület, vízfolyásvíz
	Vsh vizgátlakodási terület-vízisport, sporthorgászat
	Gkszk kereskedelmi gazdasági terület
	Ksp különleges sport és szabadidős terület
	Kt különleges temető terület
	Krsz különleges rekultivandó személtételek területe
	hűtőház terület
	vasúti terület
	lakóterületi fejlesztés
	lakóterület
	közpark terület
	tartalék terület
	erdőtelepítésre javasolt terület
	azonosított régészeti lelőhely
	feltehetőleg régészeti lelőhely
	rehabilitandó vízfolyás
	tervezett zsilip
	zárt vízelvezetés
	központi vegyes terület
	10 éven túli szabályozási vonal
	tervtávon túl tervezett híd
	terület feltárási iránya
	tervezett gyorsforgalmi út (85 sz. út 4 sávos úttá alakítása)
	tervezett településközi út
	tervezett állami mellékút
	8 sz. vasúti fővonal tervezett 2. vasúti vágánya
	tervezett mezőgazdasági szervíz út, kiszolgáló út
	települési gyűjtőút
	tervezett mezőgazdasági célú felújáró
	tervezett kerékpáros nyomvonal
	mezőgazdasági üzemi terület védőtávolsága
	közkedelési terület védőtávolsága
	Autóbusz megálló 500 m-es rágaloglási távolsága
	120 kV-os légveték és védőtávolsága
	20 kV-os légveték és védőtávolsága
	adótorony
	víztorony
	gázfogyasztó

Kivonat a hatályos településszerkezeti tervből

Rajz megnevezése:	<b>Szerkezeti terv (külterület)</b>	Lépték:	M 1:10 000
Megrendelő:	Rábapatona Községi Önkormányzat 9142 Rábapatona Kossuth u. 18.	Dátum:	2003. április
Munka megnevezése:	Rábapatona Településszerkezeti Terv	Munkaszám:	TH-01-02-09
Felkészítő tervező:	Németh Géza TT-08-006-7901	Tervezők:	Leitner Attila, Gyárfás Henriett
Rajzszám:	E-2	Megjegyzés:	A tervlap a Győr-Ménfőcsanak Megyei Földhivatal által 2001 június 11-én szolgáltató földhivatali alaptérkép alapján készült.

