



KIVONAT

MÓDOSÍTÁS



Rábapatona Szabályozási terv - Módosítás

M 1:2 000

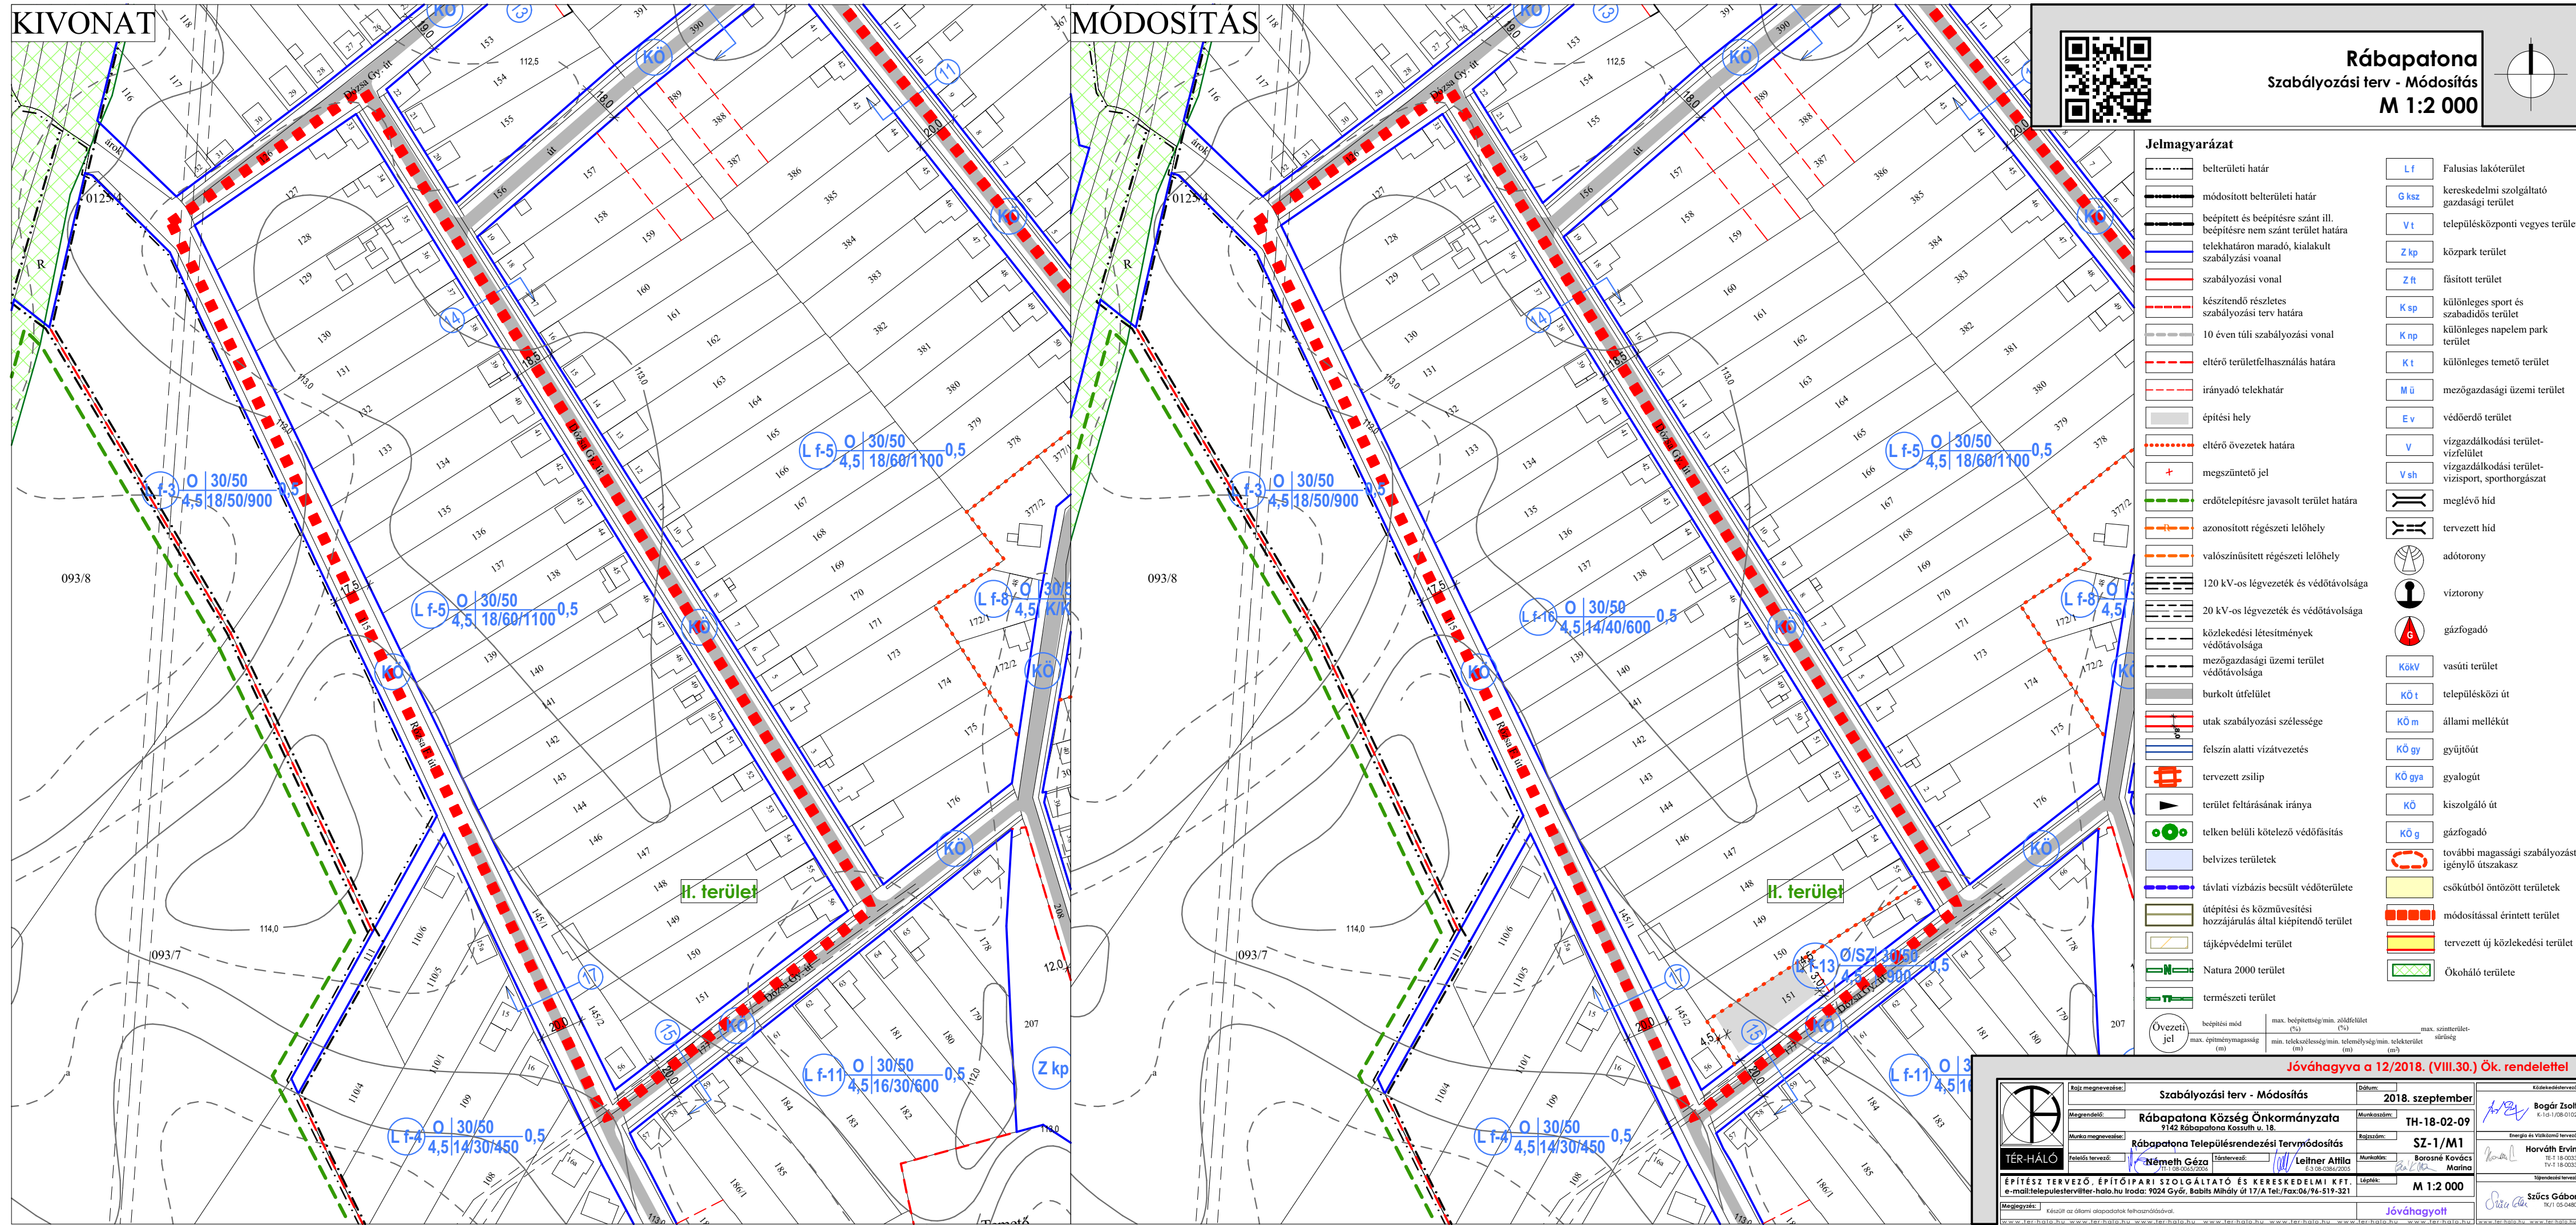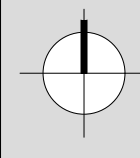

Jelmagyarázat

	belterületi határ		L f	Falusias lakóterület
	módosított belterületi határ		G ksz	kereskedelmi szolgáltató gazdasági terület
	beépített és beépítésre szánt ill. beépítésre nem szánt terület határa		V t	településközponti vegyes terület
	telekhatáron maradó, kialakult szabályozási vonal		Z kp	közpark terület
	szabályozási vonal		Z ft	fásított terület
	készítendő részletes szabályozási terv határa		K sp	különleges sport és szabadidős terület
	10 éven túli szabályozási vonal		K np	különleges naplem park terület
	eltérő területfelhasználás határa		K t	különleges temető terület
	irányadó telekhatár		M ü	mezőgazdasági üzemi terület
	építési hely		E v	védőerdő terület
	eltérő övezetek határa		V	vízgyűjtő terület-vízfelület
	megszüntetett jel		V sh	vízgyűjtő terület-vízisport, sporthorgászat
	erdőtelepítésre javasolt terület határa			meglévő hid
	azonosított régészeti lelőhely			tervezett hid
	valószínűsített régészeti lelőhely			adótorny
	120 kV-os légvezeték és védőtávolsága			víztorony
	20 kV-os légvezeték és védőtávolsága			gázfogadó
	közlekedési létesítmények védőtávolsága		KökV	vasúti terület
	mezőgazdasági üzemi terület védőtávolsága		KÖ t	településközi út
	burkolt útfelet		KÖ m	állami mellékút
	utak szabályozási szélessége		KÖ gy	gyűjtőtű
	felszín alatti vízvezetés		KÖ gya	gyalogút
	tervezett zsilip		KÖ	kiszolgáló út
	terület feltárásának iránya		KÖ g	gázfogadó
	telken belüli kötelező védőfásítás			további magassági szabályozást igénylő útszakasz
	belvezes területek			esővízből öntözött területek
	távlati vízbázis becsült védőterülete			módosítással érintett terület
	útépítési és közművesítési hozzájárulás által kiépítendő terület			tervezett új közlekedési terület
	tájvédelmi terület			Ökoháló területe
	Natura 2000 terület			
	természeti terület			

Jóváhagyva a 12/2018. (VIII.30.) Ök. rendelettel!

		Szabályozási terv - Módosítás 2018. szeptember	
Megrendelő: Rábapatona Község Önkormányzata 9142 Rábapatona Kossuth u. 18.		Munkaszám: TH-18-02-09	
Munka megnevezése: Rábapatona Településrendezési Tervmódosítás		Rajzszám: SZ-1/M1	
Készítette: Németh Géza 11.11.08.004/2008	Jóváhagyta: Leitner Attila 13.08.08/2005	Munkatárs: Borosné Kovács Marina	Kibeküldés: Bogár Zoltán K-18-1708-0102
Építész tervező, építőipari szolgáltató és kereskedelmi KFT. e-mail: telepulester-halo.hu Iroda: 9024 Győr, Babits Mihály út 17/A Tel./Fax:06/96-519-321		M 1:2 000	
Megjegyzés: Készült az állami adatnyitási szabály alapján.		Jóváhagyott	